


PARQUE
ARBOLEDA
— LO CURRO —


DEPARTAMENTO A807 | 3 DORMITORIOS | 4 BAÑOS + SERVICIO | TERRAZA PANORAMICA
SUPERFICIE INTERIOR 198,12 m² | SUPERFICIE TERRAZAS 46,71 m² | SUPERFICIE AZOTEA 140,50 m² | SUPERFICIE JARDINERA 35,73 m² | SUPERFICIE GLOBAL 421,06 m²

PARQUE INTERIOR

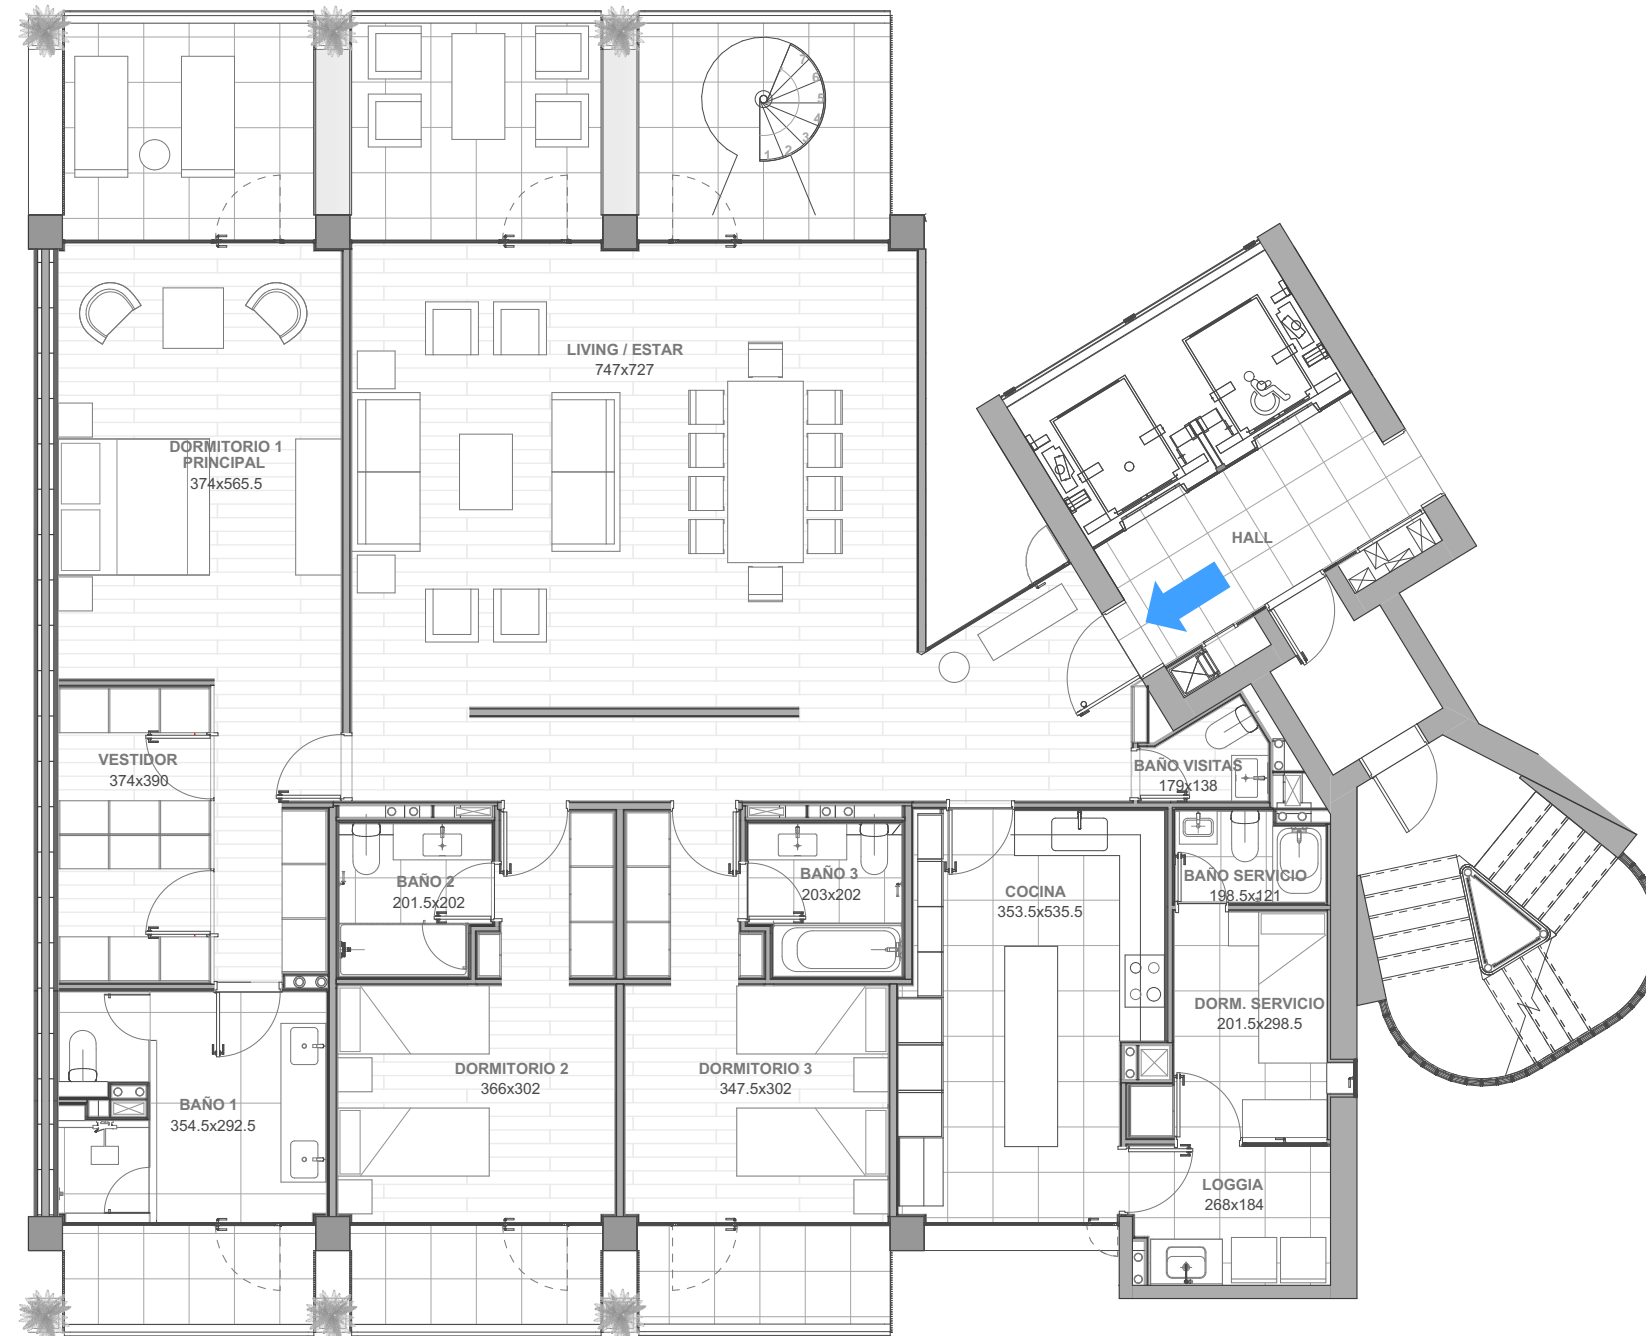

PLANTA


ESCALA
0 20 50 100 150 200 cm. 500 cm.

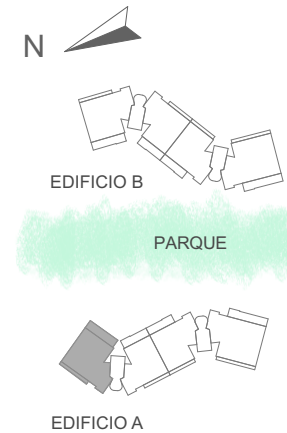

La imagen muestra una caracterización del departamento, y no incluye el mobiliario que se exhibe.


DEPARTAMENTO A807 | 3 DORMITORIOS | 4 BAÑOS + SERVICIO | TERRAZA PANORAMICA
SUPERFICIE INTERIOR 198,12 m² | SUPERFICIE TERRAZAS 46,71 m² | SUPERFICIE AZOTEA 140,50 m² | SUPERFICIE JARDINERA 35,73 m² | SUPERFICIE GLOBAL 421,06 m²

PARQUE INTERIOR

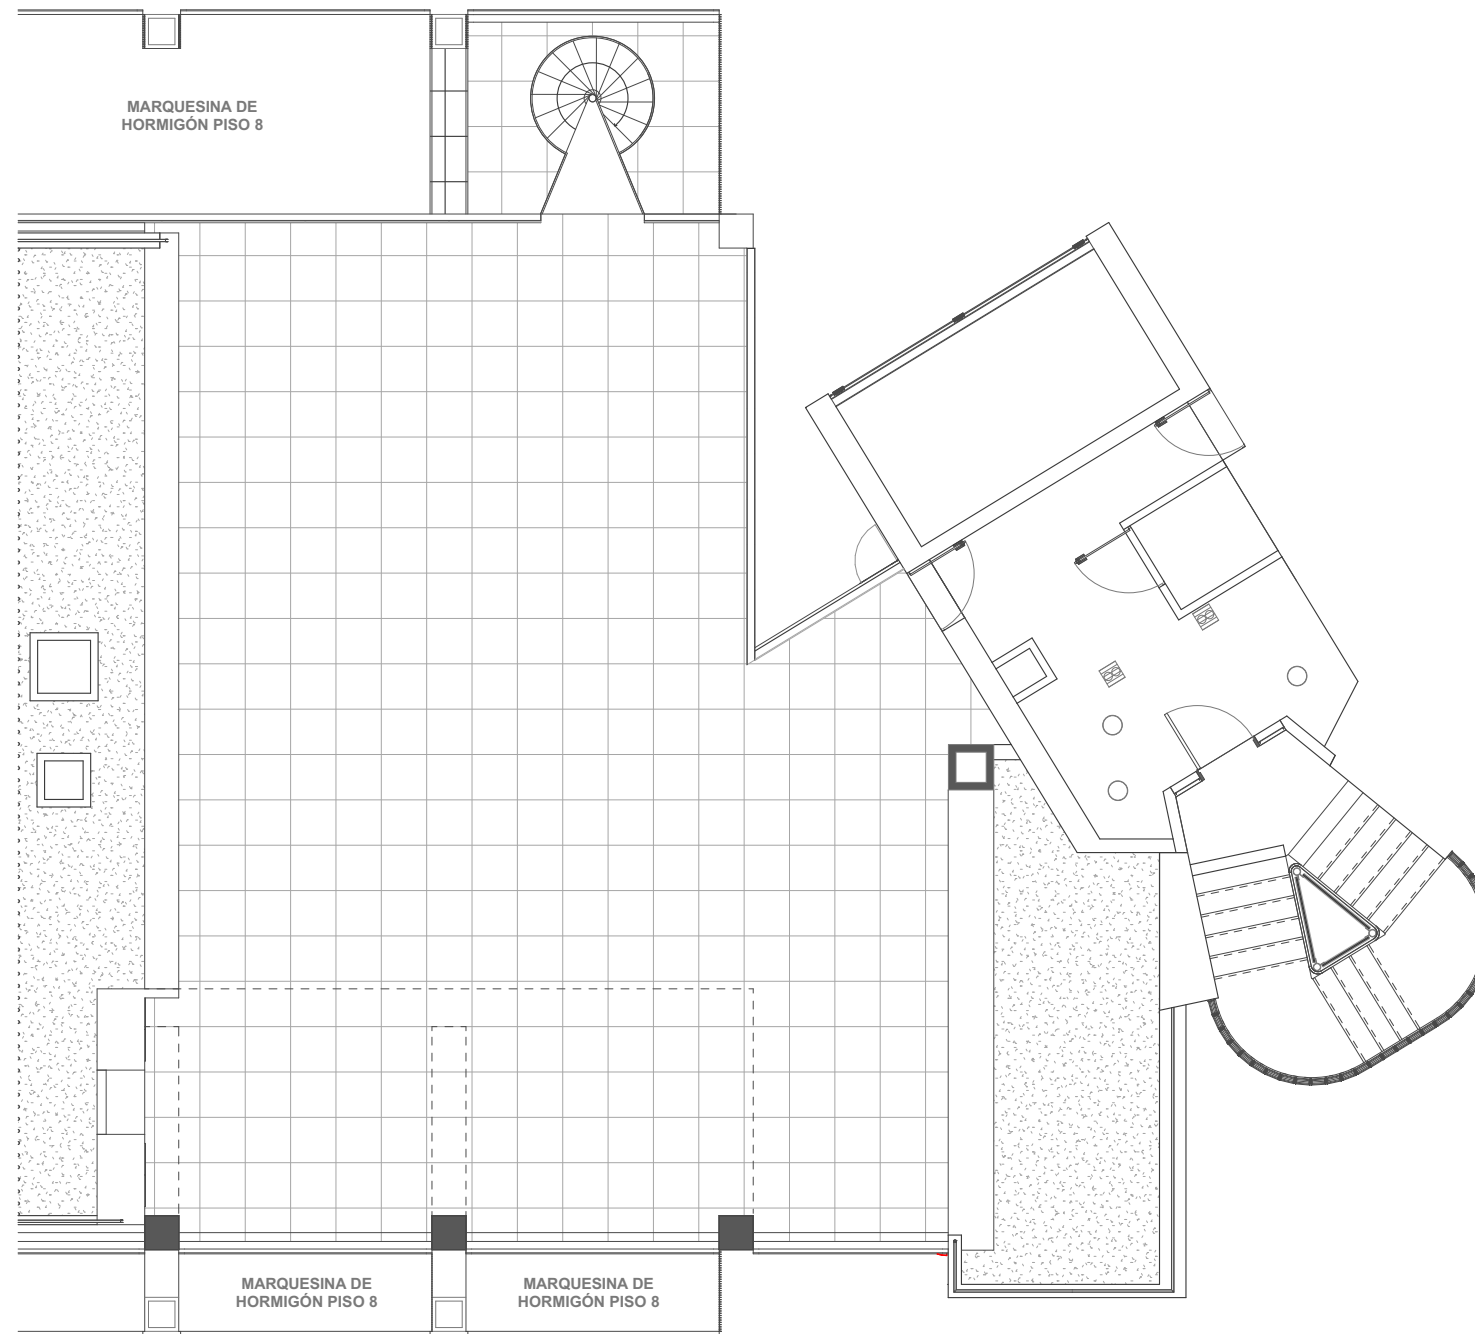

PLANTA

ESCALA
0 20 50 100 150 200 cm. 500 cm.

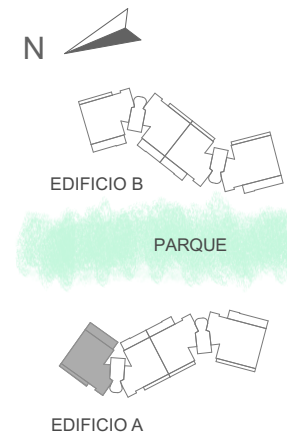

La imagen muestra una caracterización del departamento, y no incluye el mobiliario que se exhibe.