



DEPARTAMENTO A808 | 2 DORMITORIOS | 3 BAÑOS + SERVICIO | TERRAZA PANORAMICA

SUPERFICIE INTERIOR 148,32 m² | SUPERFICIE TERRAZAS 31,64 m² | SUPERFICIE AZOTEA 137,88 m² | SUPERFICIE JARDINERA 37,71 m² | SUPERFICIE GLOBAL 355,55 m²

PARQUE INTERIOR

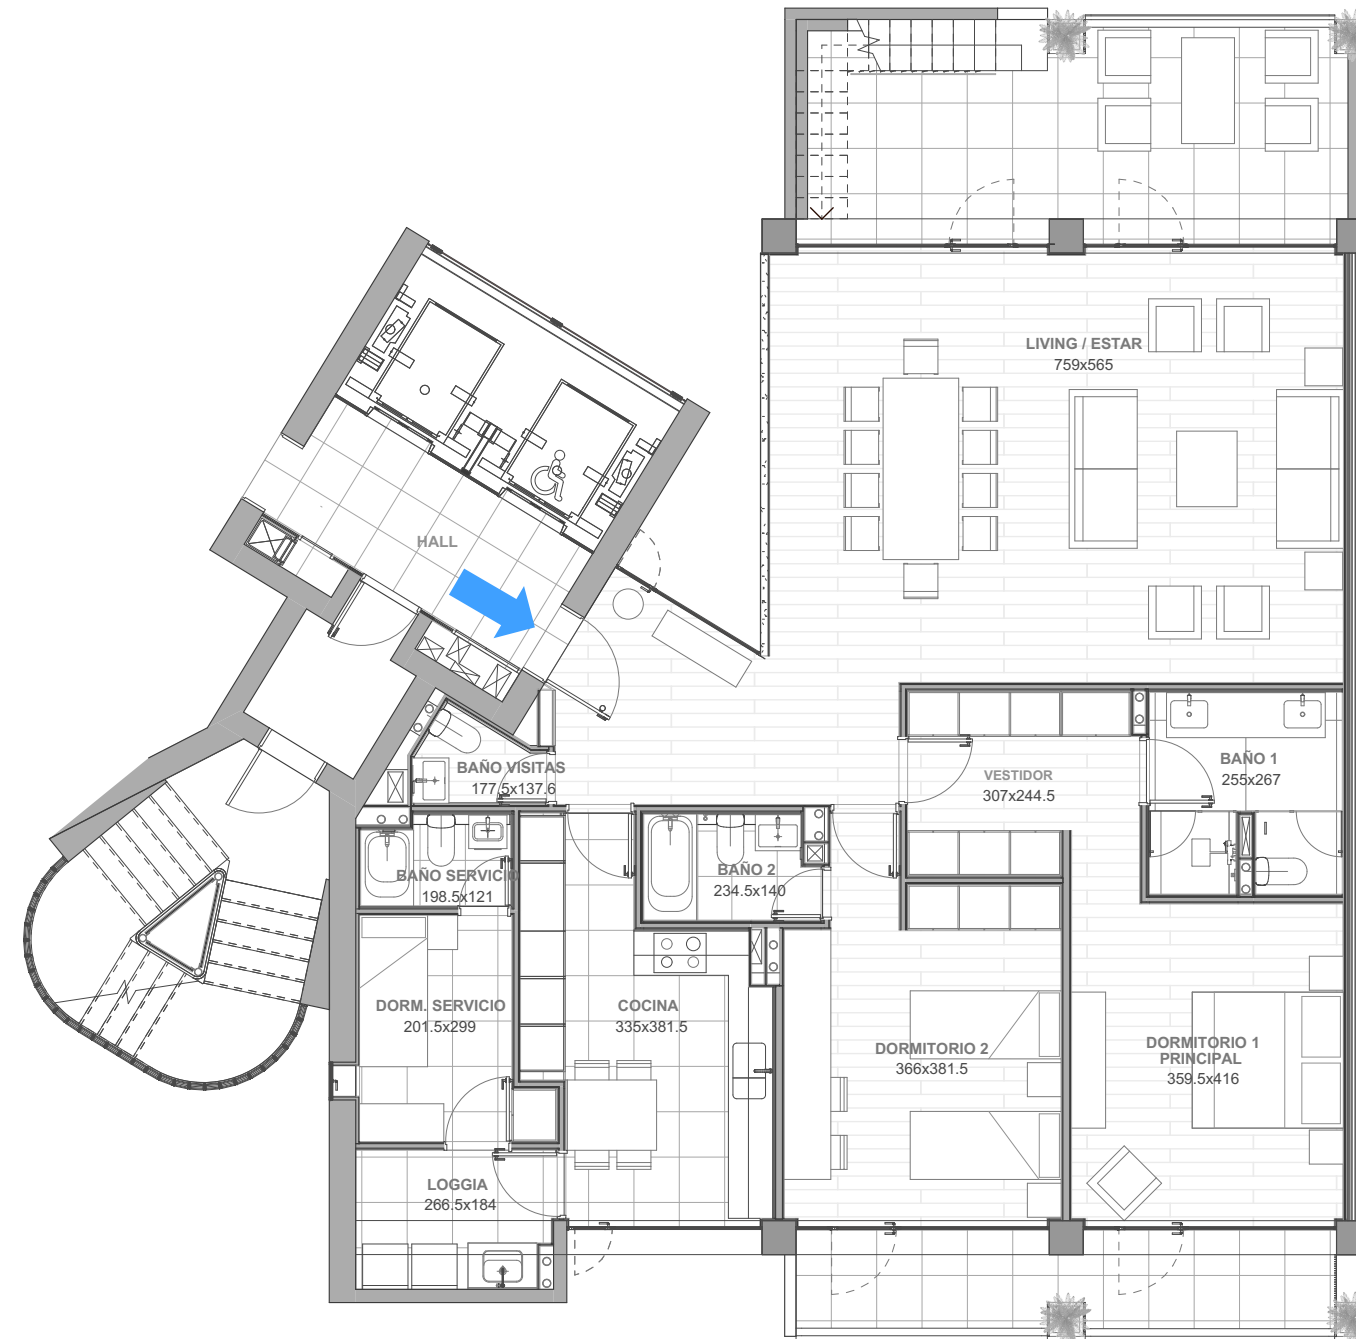


PLANTA

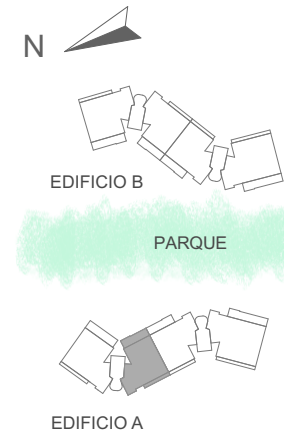



La imagen muestra una caracterización del departamento, y no incluye el mobiliario que se exhibe.

DEPARTAMENTO A808 | 2 DORMITORIOS | 3 BAÑOS + SERVICIO | TERRAZA PANORAMICA
SUPERFICIE INTERIOR 148,32 m² | SUPERFICIE TERRAZAS 31,64 m² | SUPERFICIE AZOTEA 137,88 m² | SUPERFICIE JARDINERA 37,71 m² | SUPERFICIE GLOBAL 355,55 m²

PARQUE INTERIOR

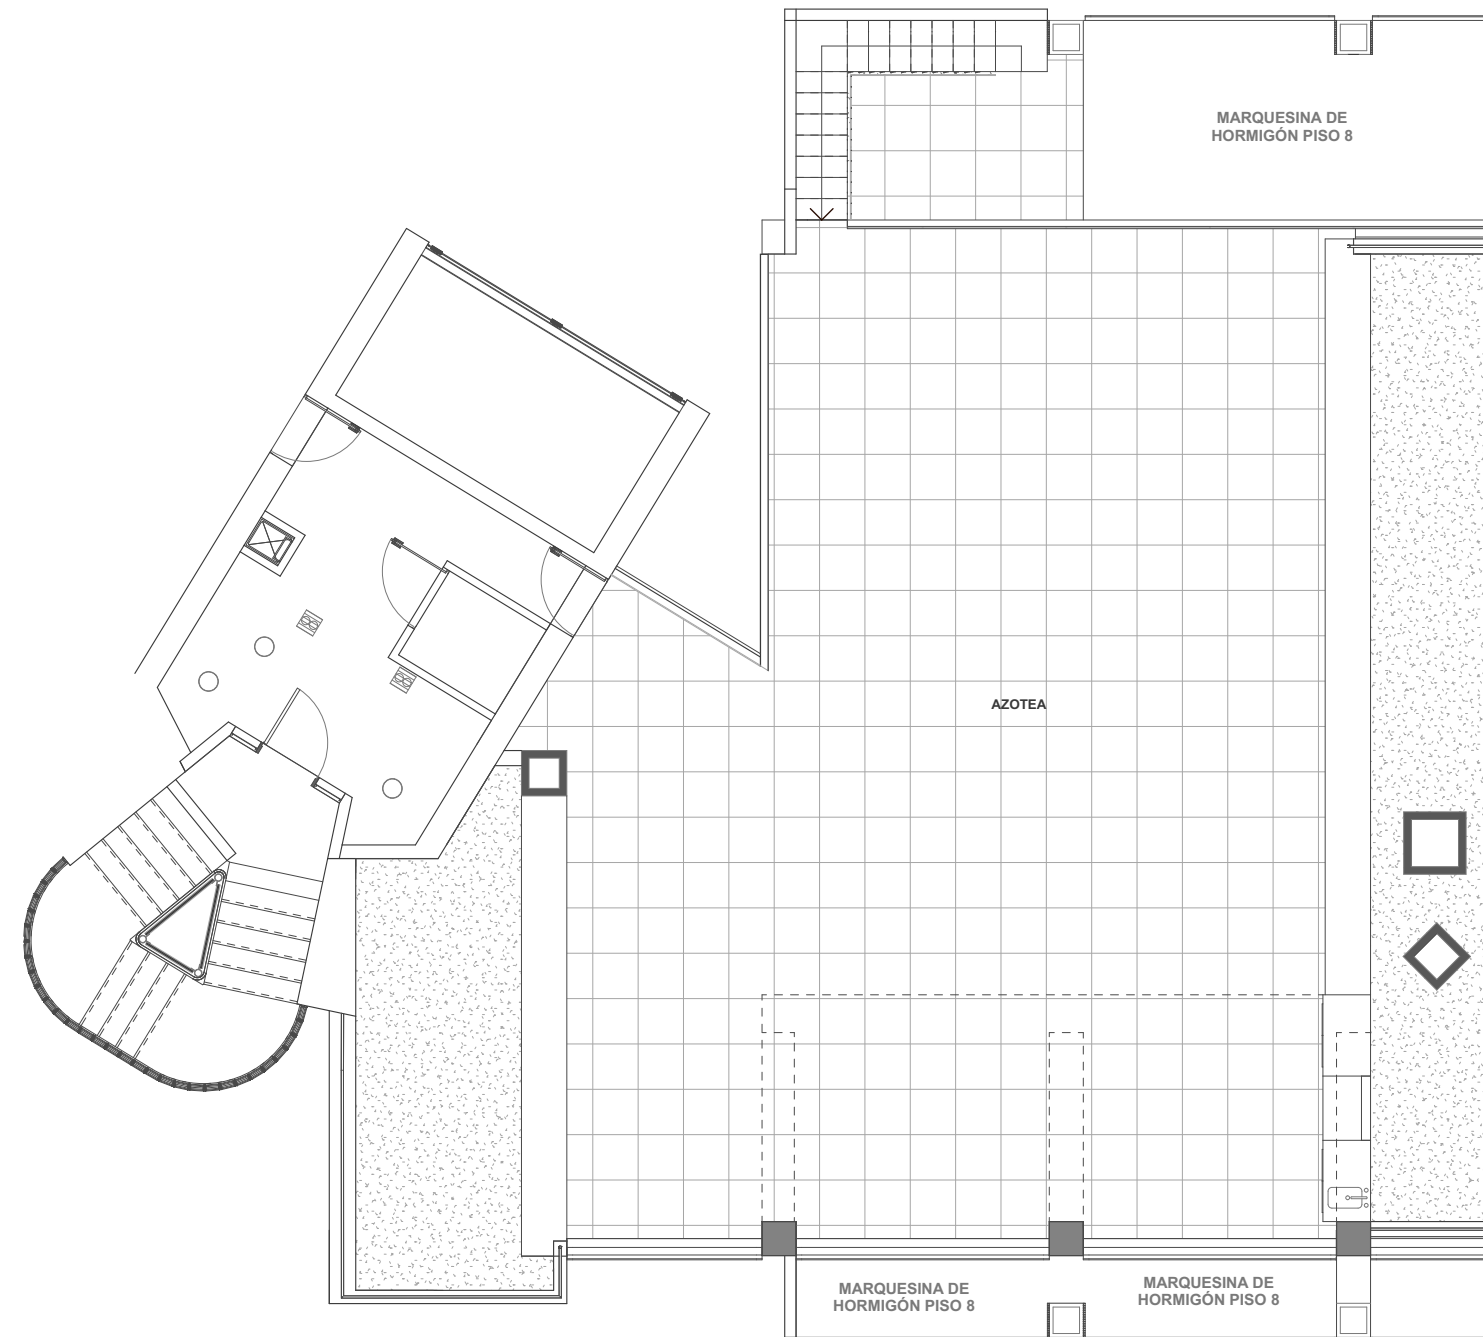

PLANTA

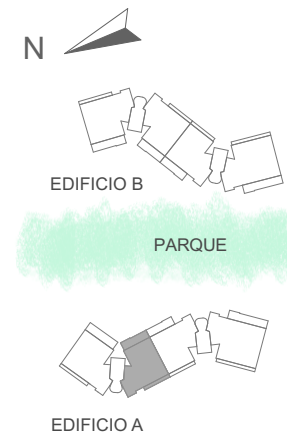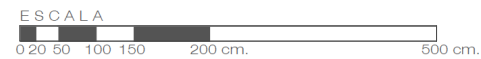

La imagen muestra una caracterización del departamento, y no incluye el mobiliario que se exhibe.