
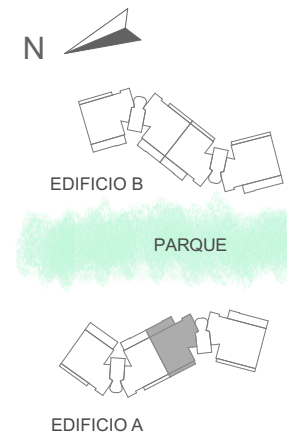


DEPARTAMENTO A809 | 3 DORMITORIOS | 4 BAÑOS + SERVICIO | TERRAZA PANORAMICA

SUPERFICIE INTERIOR 203,21 m² | SUPERFICIE TERRAZAS 47,38 m² | SUPERFICIE AZOTEA 142,97 m² | SUPERFICIE JARDINERA 38,82 m² | SUPERFICIE GLOBAL 432,38 m²

PARQUE INTERIOR

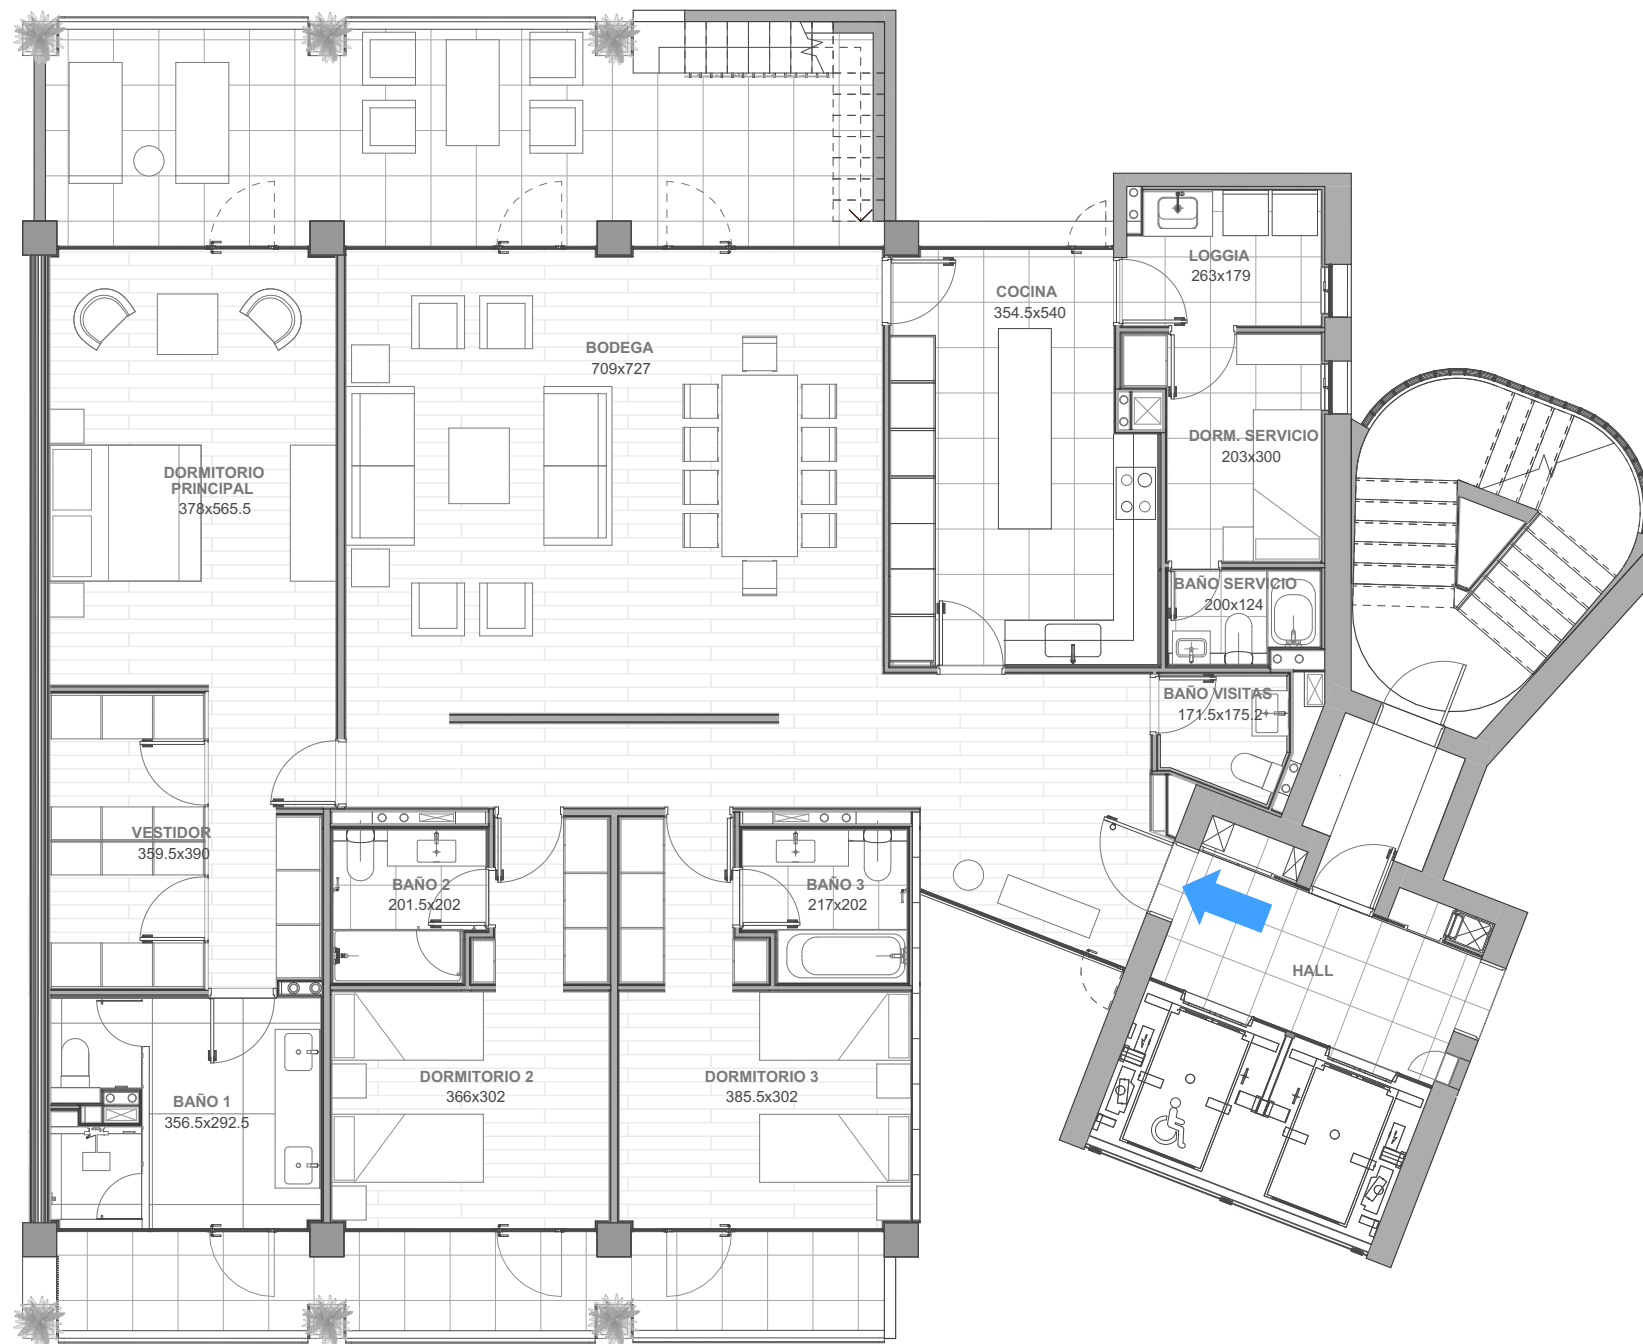




PLANTA



La imagen muestra una caracterización del departamento, y no incluye el mobiliario que se exhibe.

DEPARTAMENTO A809 | 3 DORMITORIOS | 4 BAÑOS + SERVICIO | TERRAZA PANORAMICA
SUPERFICIE INTERIOR 203,21 m² | SUPERFICIE TERRAZAS 47,38 m² | SUPERFICIE AZOTEA 142,97 m² | SUPERFICIE JARDINERA 38,82 m² | SUPERFICIE GLOBAL 432,38 m²

PARQUE INTERIOR

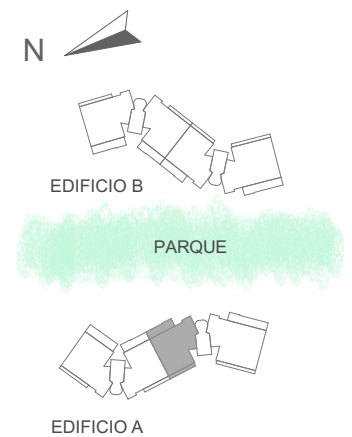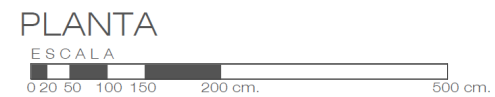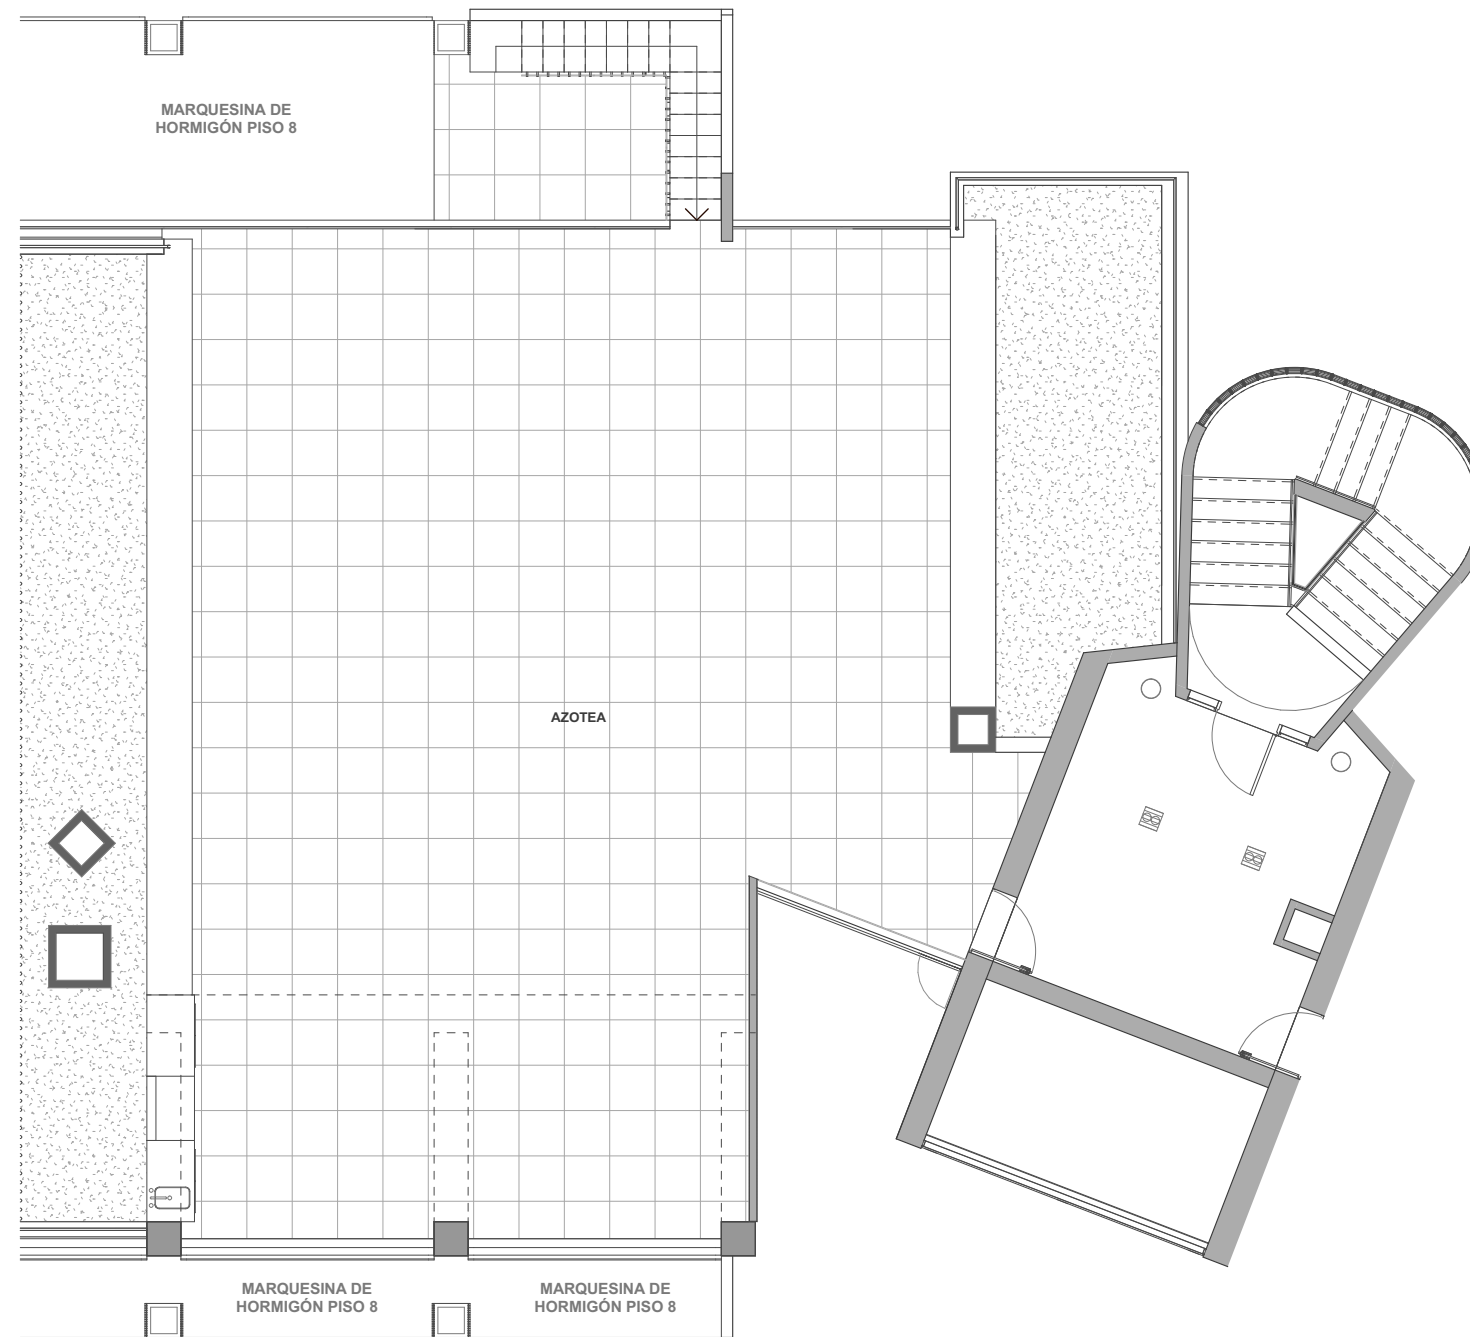

La imagen muestra una caracterización del departamento, y no incluye el mobiliario que se exhibe.