


DEPARTAMENTO A810 | 3 DORMITORIOS | 4 BAÑOS + SERVICIO | TERRAZA PANORAMICA

SUPERFICIE INTERIOR 252,26 m² | SUPERFICIE TERRAZAS 63,45 m² | SUPERFICIE AZOTEA 194,91 m² | SUPERFICIE JARDINERA 38,82 m² | SUPERFICIE GLOBAL 549,44 m²

PARQUE INTERIOR



PLANTA

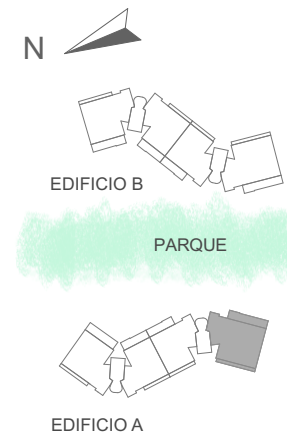


La imagen muestra una caracterización del departamento, y no incluye el mobiliario que se exhibe.

DEPARTAMENTO A810 | 3 DORMITORIOS | 4 BAÑOS + SERVICIO | TERRAZA PANORAMICA


SUPERFICIE INTERIOR 252,26 m² | SUPERFICIE TERRAZAS 63,45 m² | SUPERFICIE AZOTEA 194,91 m² | SUPERFICIE JARDINERA 38,82 m² | SUPERFICIE GLOBAL 549,44 m²

PARQUE INTERIOR

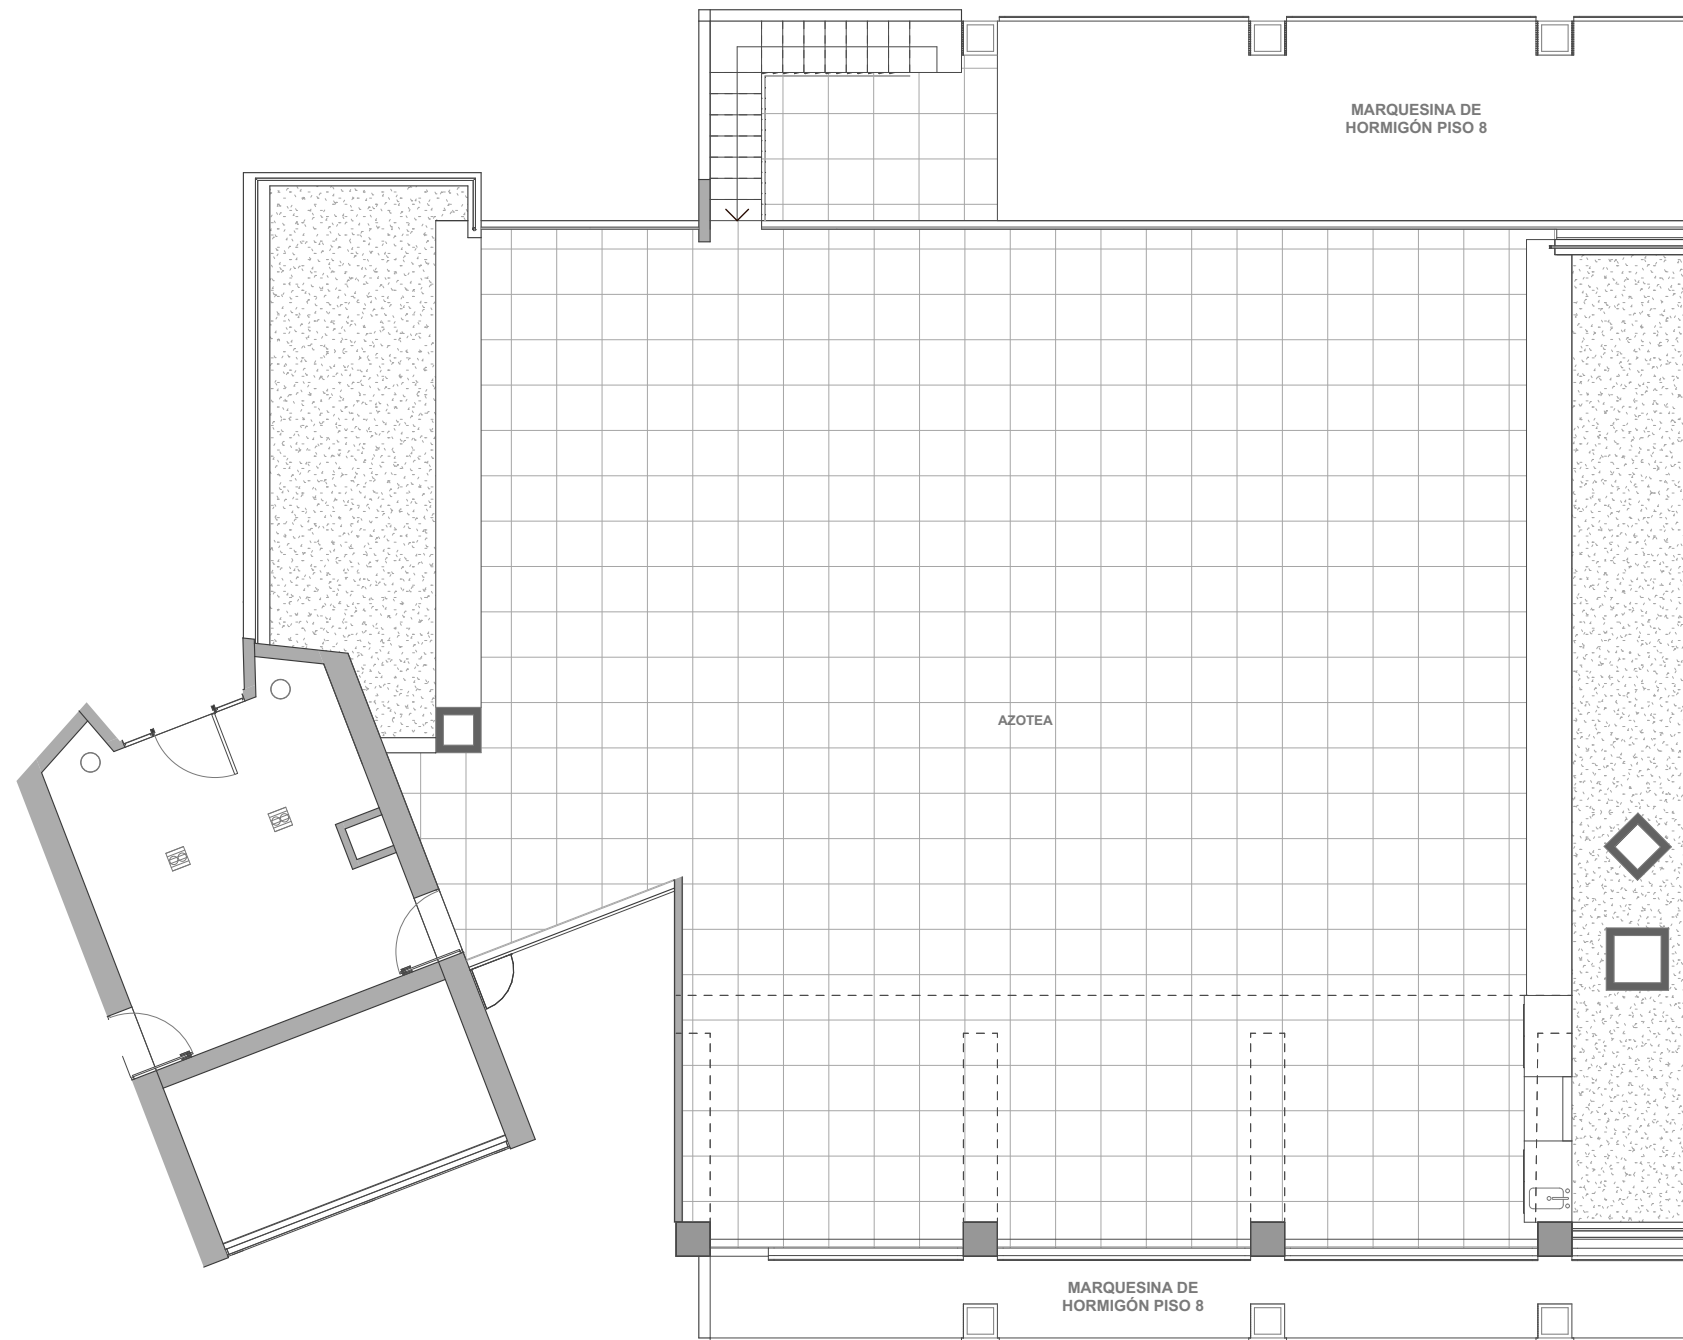

PLANTA

ESCALA
0 20 50 100 150 200 cm. 500 cm.

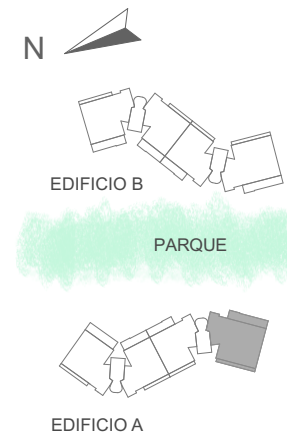

La imagen muestra una caracterización del departamento, y no incluye el mobiliario que se exhibe.