



PARQUE
ARBOLEDA
— LO CURRO —

B1 DUPLEX 1º PISO | 3 DORMITORIOS | 3 BAÑOS

SUPERFICIE INTERIOR 1º PISO 76,44 m² | SUPERFICIE INTERIOR 2º PISO 95,29 m² | SUPERFICIE TERRAZAS 33,29 m² | SUPERFICIE JARDIN 196,00 m² | SUPERFICIE GLOBAL 401,02 m²

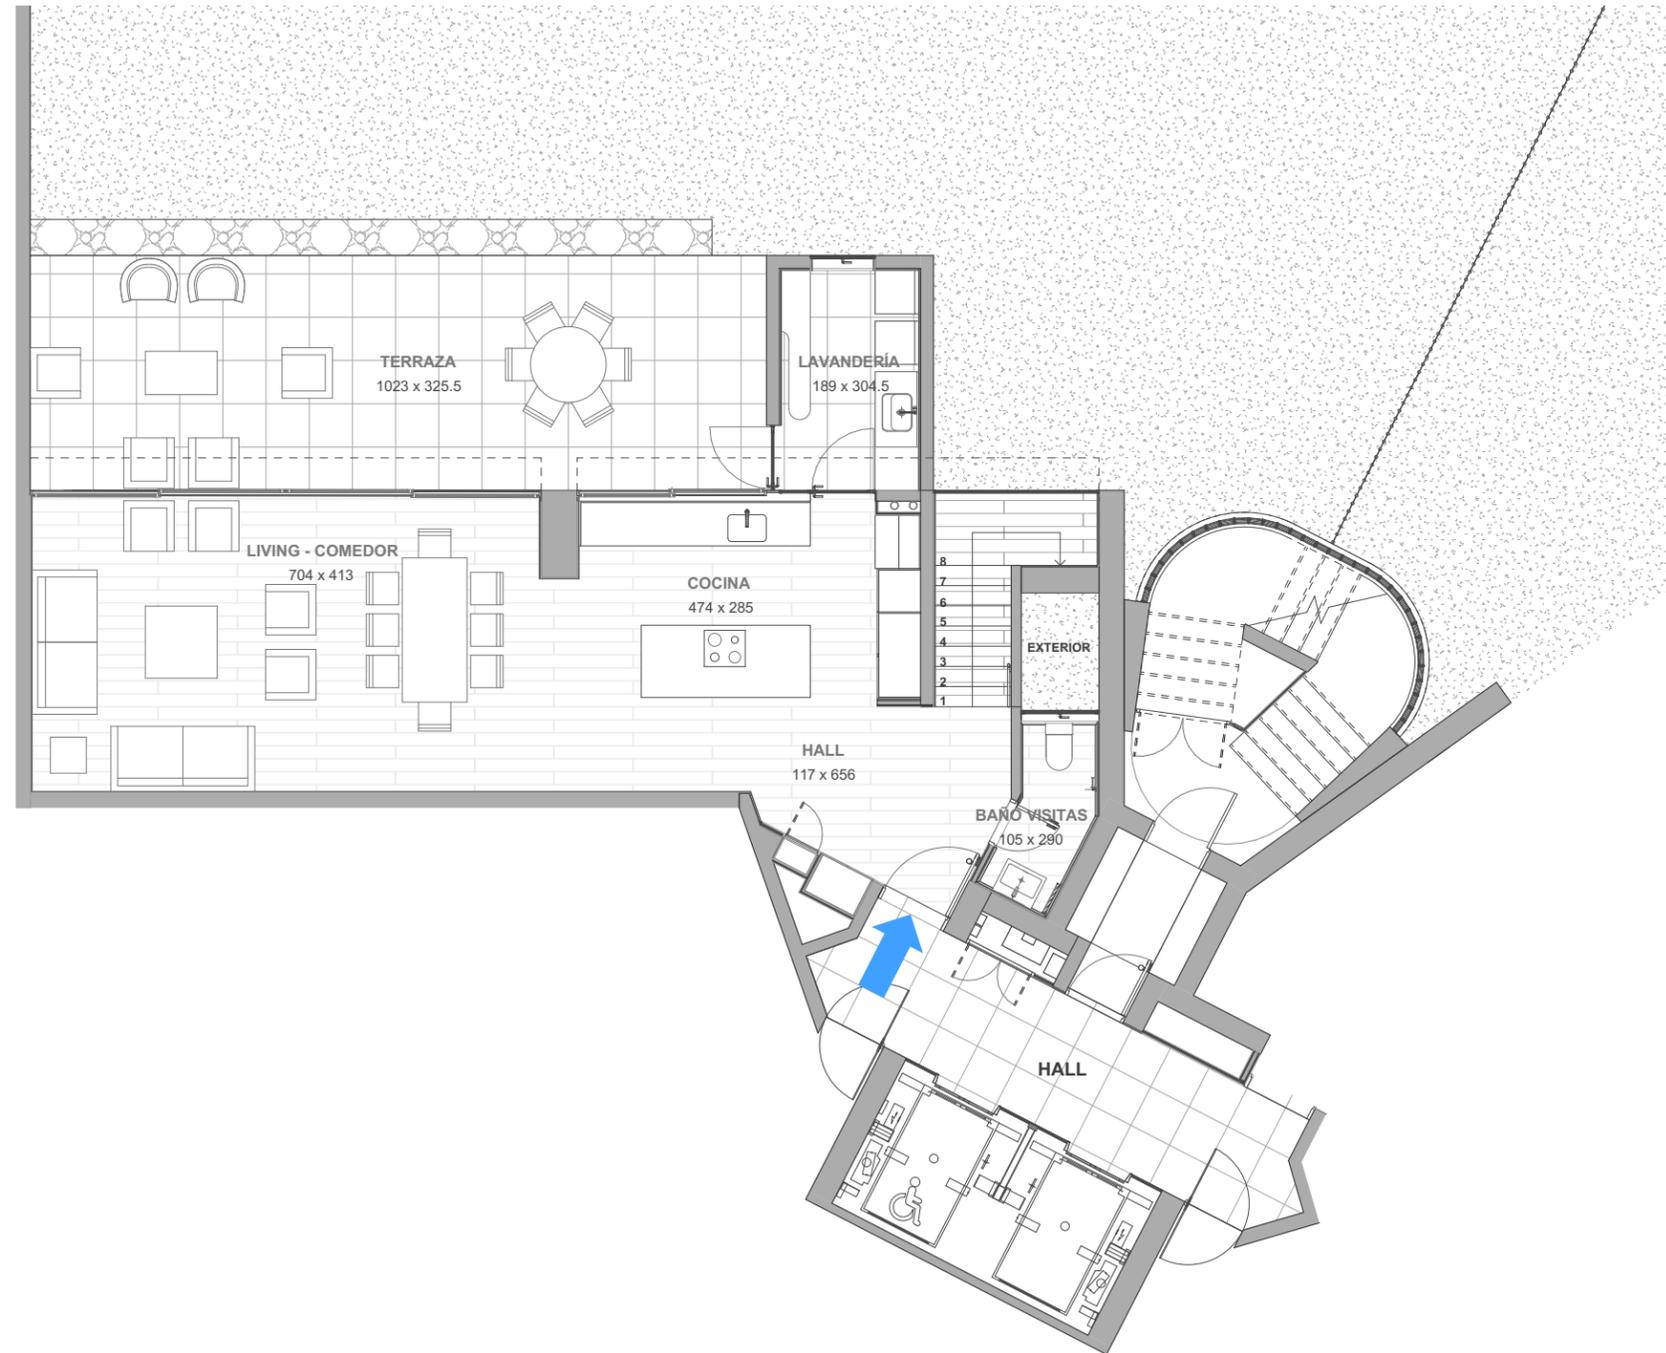

PLANTA

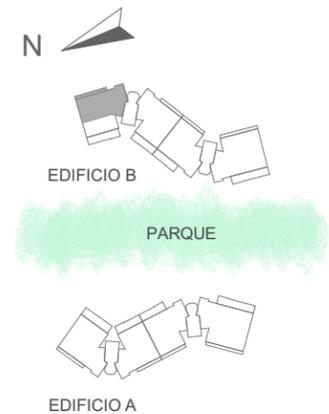


La imagen muestra una caracterización del departamento, y no incluye el mobiliario que se exhibe.


P A R Q U E
ARBOLEDA
— LO CURRO —

B1 DUPLEX 2º PISO | 3 DORMITORIOS | 3 BAÑOS

SUPERFICIE INTERIOR 1º PISO 76,44 m² | SUPERFICIE INTERIOR 2º PISO 95,29 m² | SUPERFICIE TERRAZAS 33,29 m² | SUPERFICIE JARDIN 196,00 m² | SUPERFICIE GLOBAL 401,02 m²

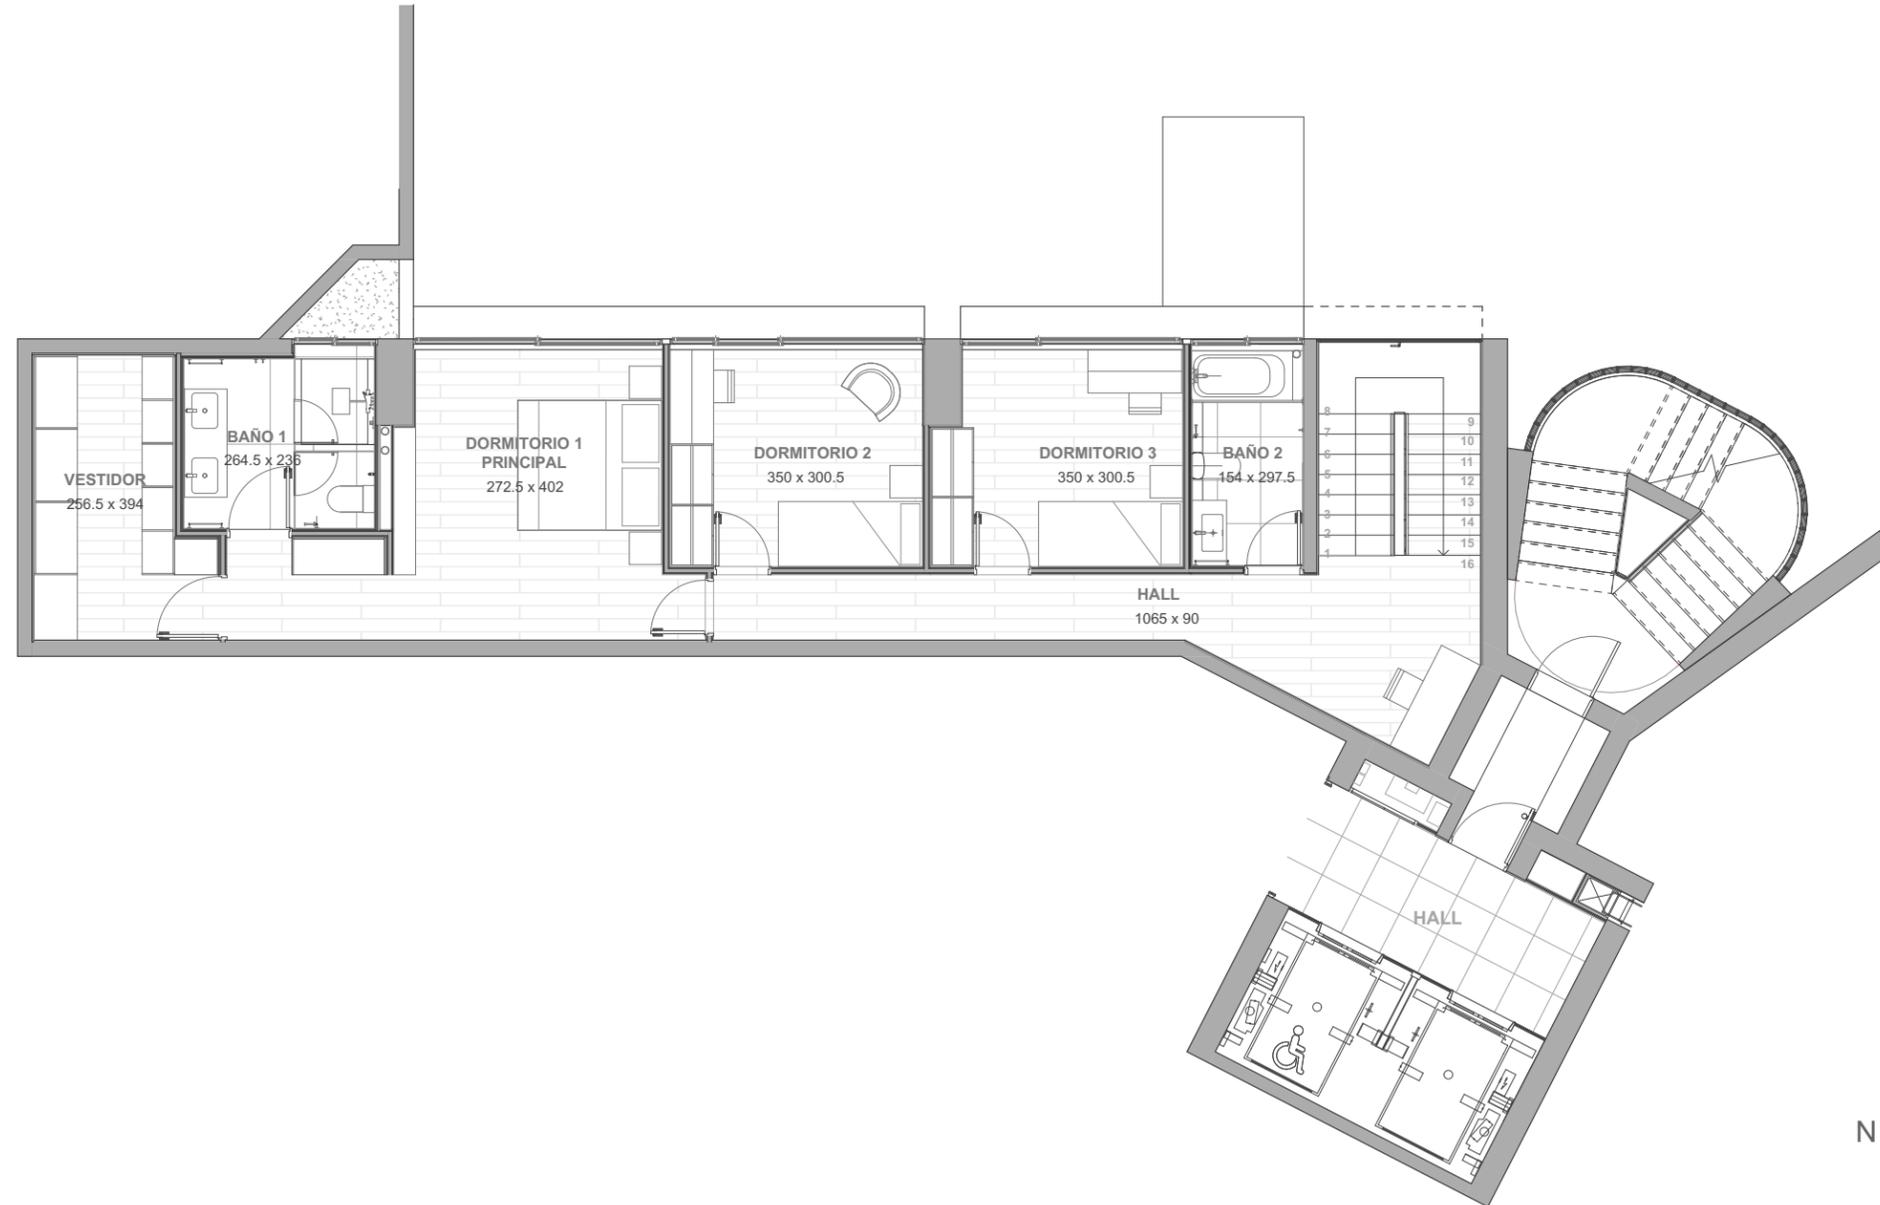

PLANTA

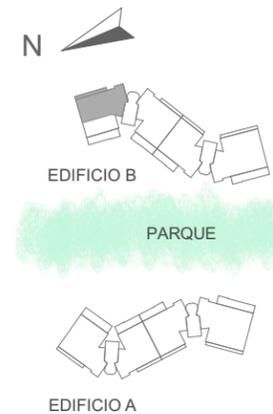

La imagen muestra una caracterización del departamento, y no incluye el mobiliario que se exhibe.