




 P A R Q U E
ARBOLEDA
 — LO CURRO —

B2 DUPLEX 1° PISO | 3 DORMITORIOS | 4 BAÑOS + HOME OFFICE

SUPERFICIE INTERIOR 1° PISO 111,18 m² | SUPERFICIE INTERIOR 2° PISO 106,92 m² | SUPERFICIE TERRAZAS 68,18 m² | SUPERFICIE JARDIN 389,37 m² | SUPERFICIE GLOBAL 675,65 m²

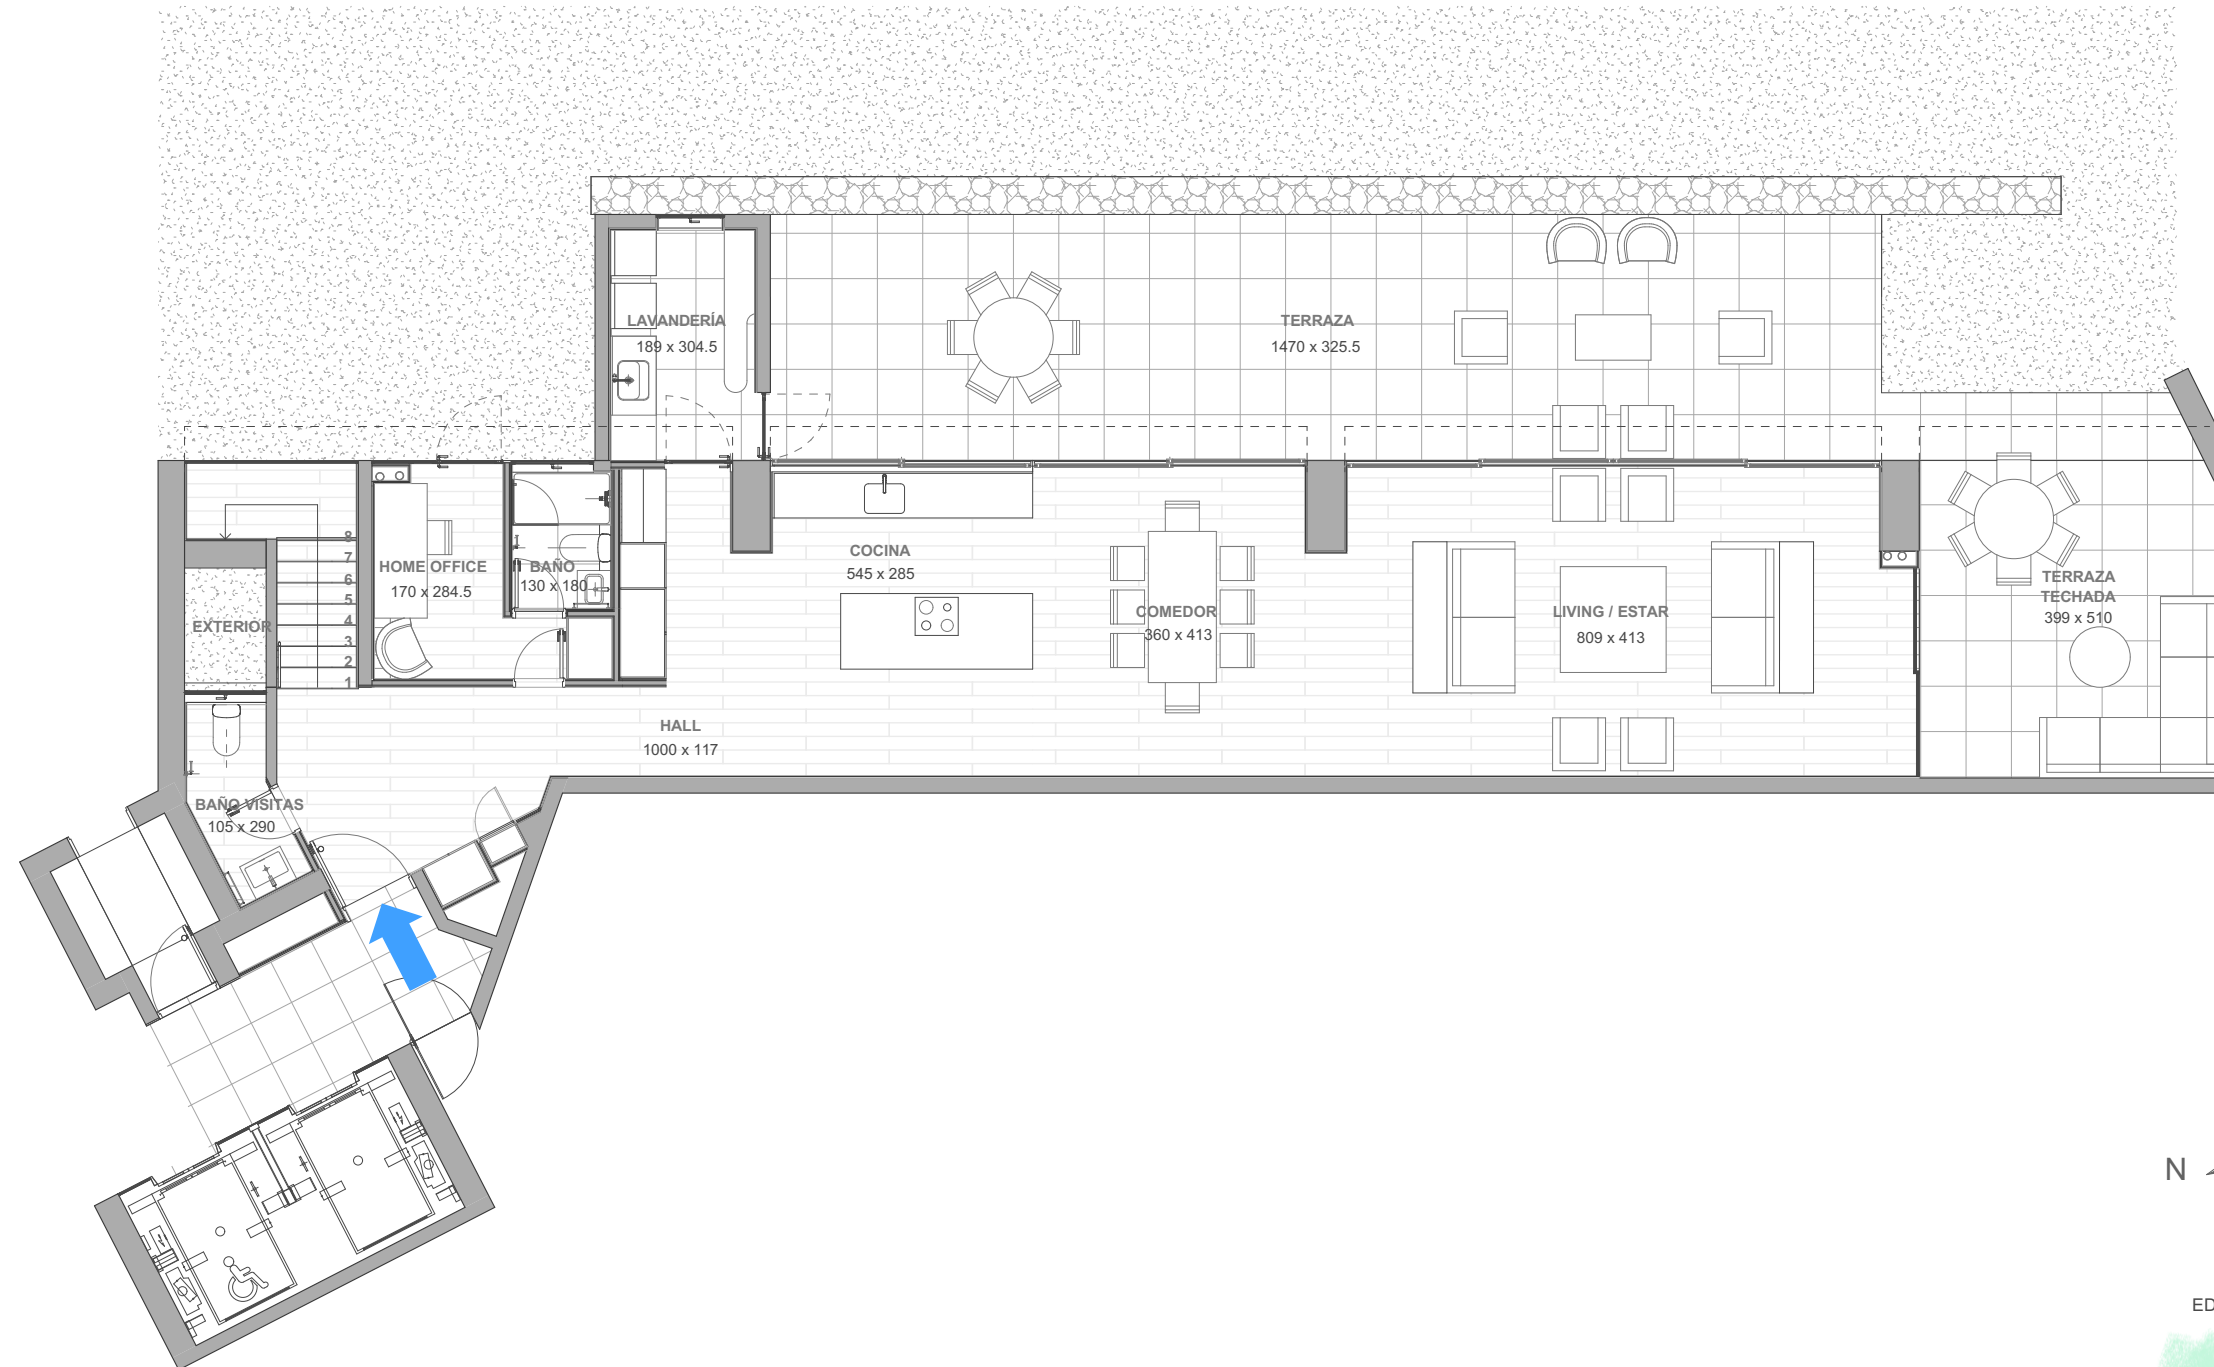


PLANTA

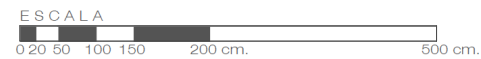

La imagen muestra una caracterización del departamento, y no incluye el mobiliario que se exhibe.

B2 DUPLEX 2º PISO | 3 DORMITORIOS | 4 BAÑOS + HOME OFFICE
SUPERFICIE INTERIOR 1º PISO 111,18 m² | SUPERFICIE INTERIOR 2º PISO 106,92 m² | SUPERFICIE TERRAZAS 68,18 m² | SUPERFICIE JARDIN 389,37 m² | SUPERFICIE GLOBAL 675,65 m²

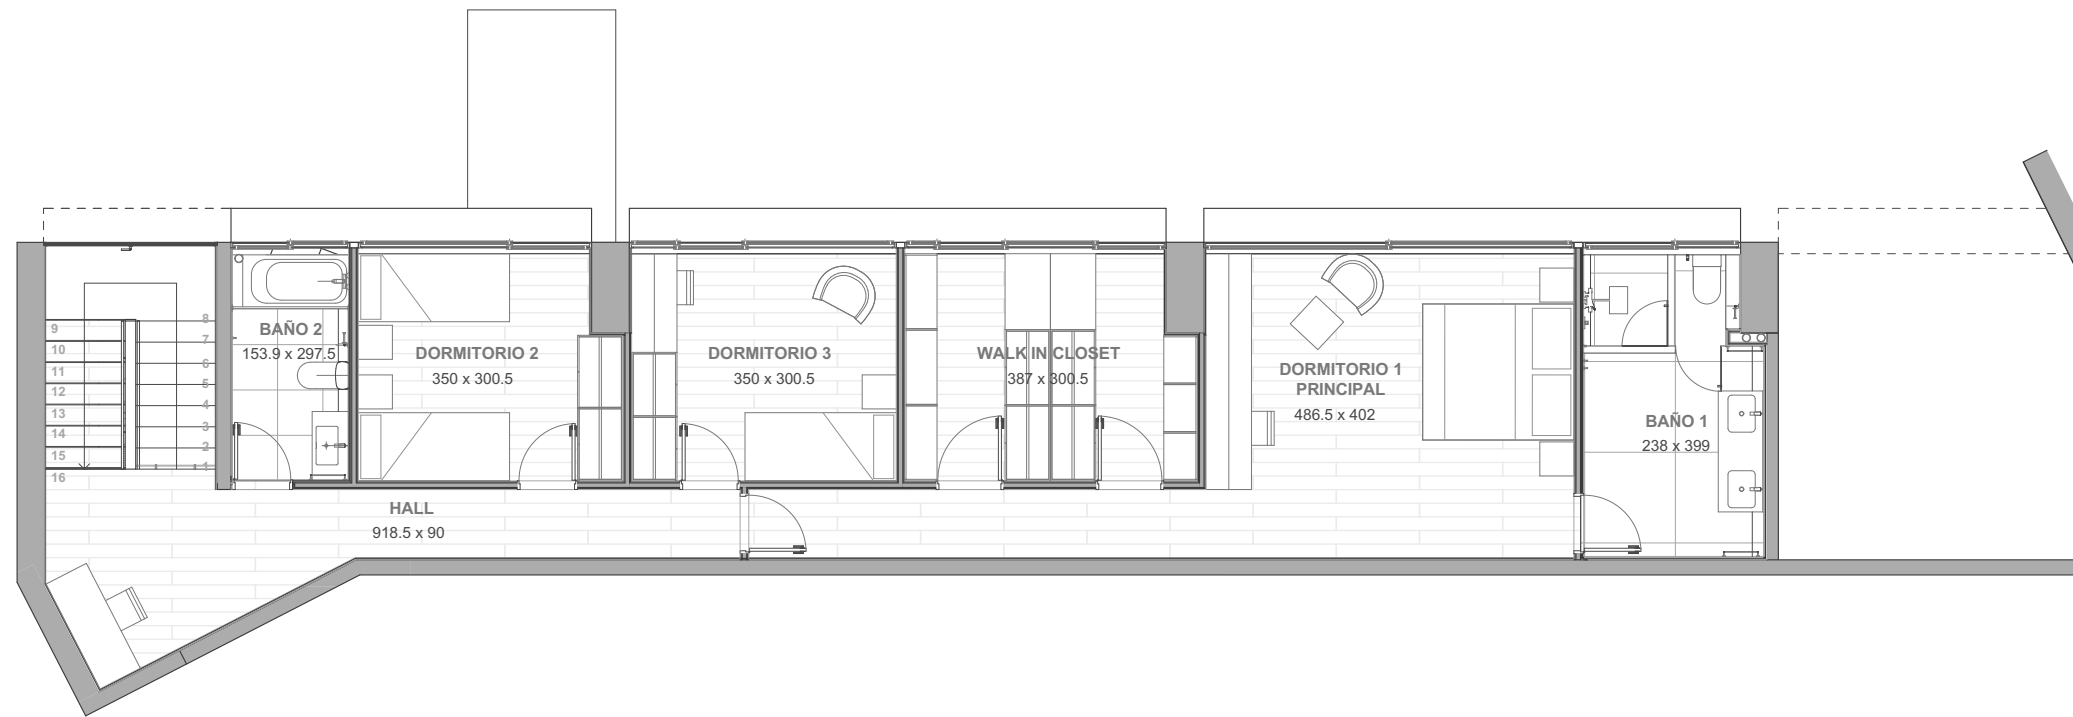

PLANTA



La imagen muestra una caracterización del departamento, y no incluye el mobiliario que se exhibe.

