



P A R Q U E
ARBOLEDA
— LO CURRO —

B3 DUPLEX 1° PISO | 3 DORMITORIOS | 3 BAÑOS

SUPERFICIE INTERIOR 1°PISO 91,51 m² | SUPERFICIE INTERIOR 2°PISO 83,96 m² | SUPERFICIE TERRAZAS 42,89 m² | SUPERFICIE JARDIN 181,78 m² | SUPERFICIE GLOBAL 400,14 m²

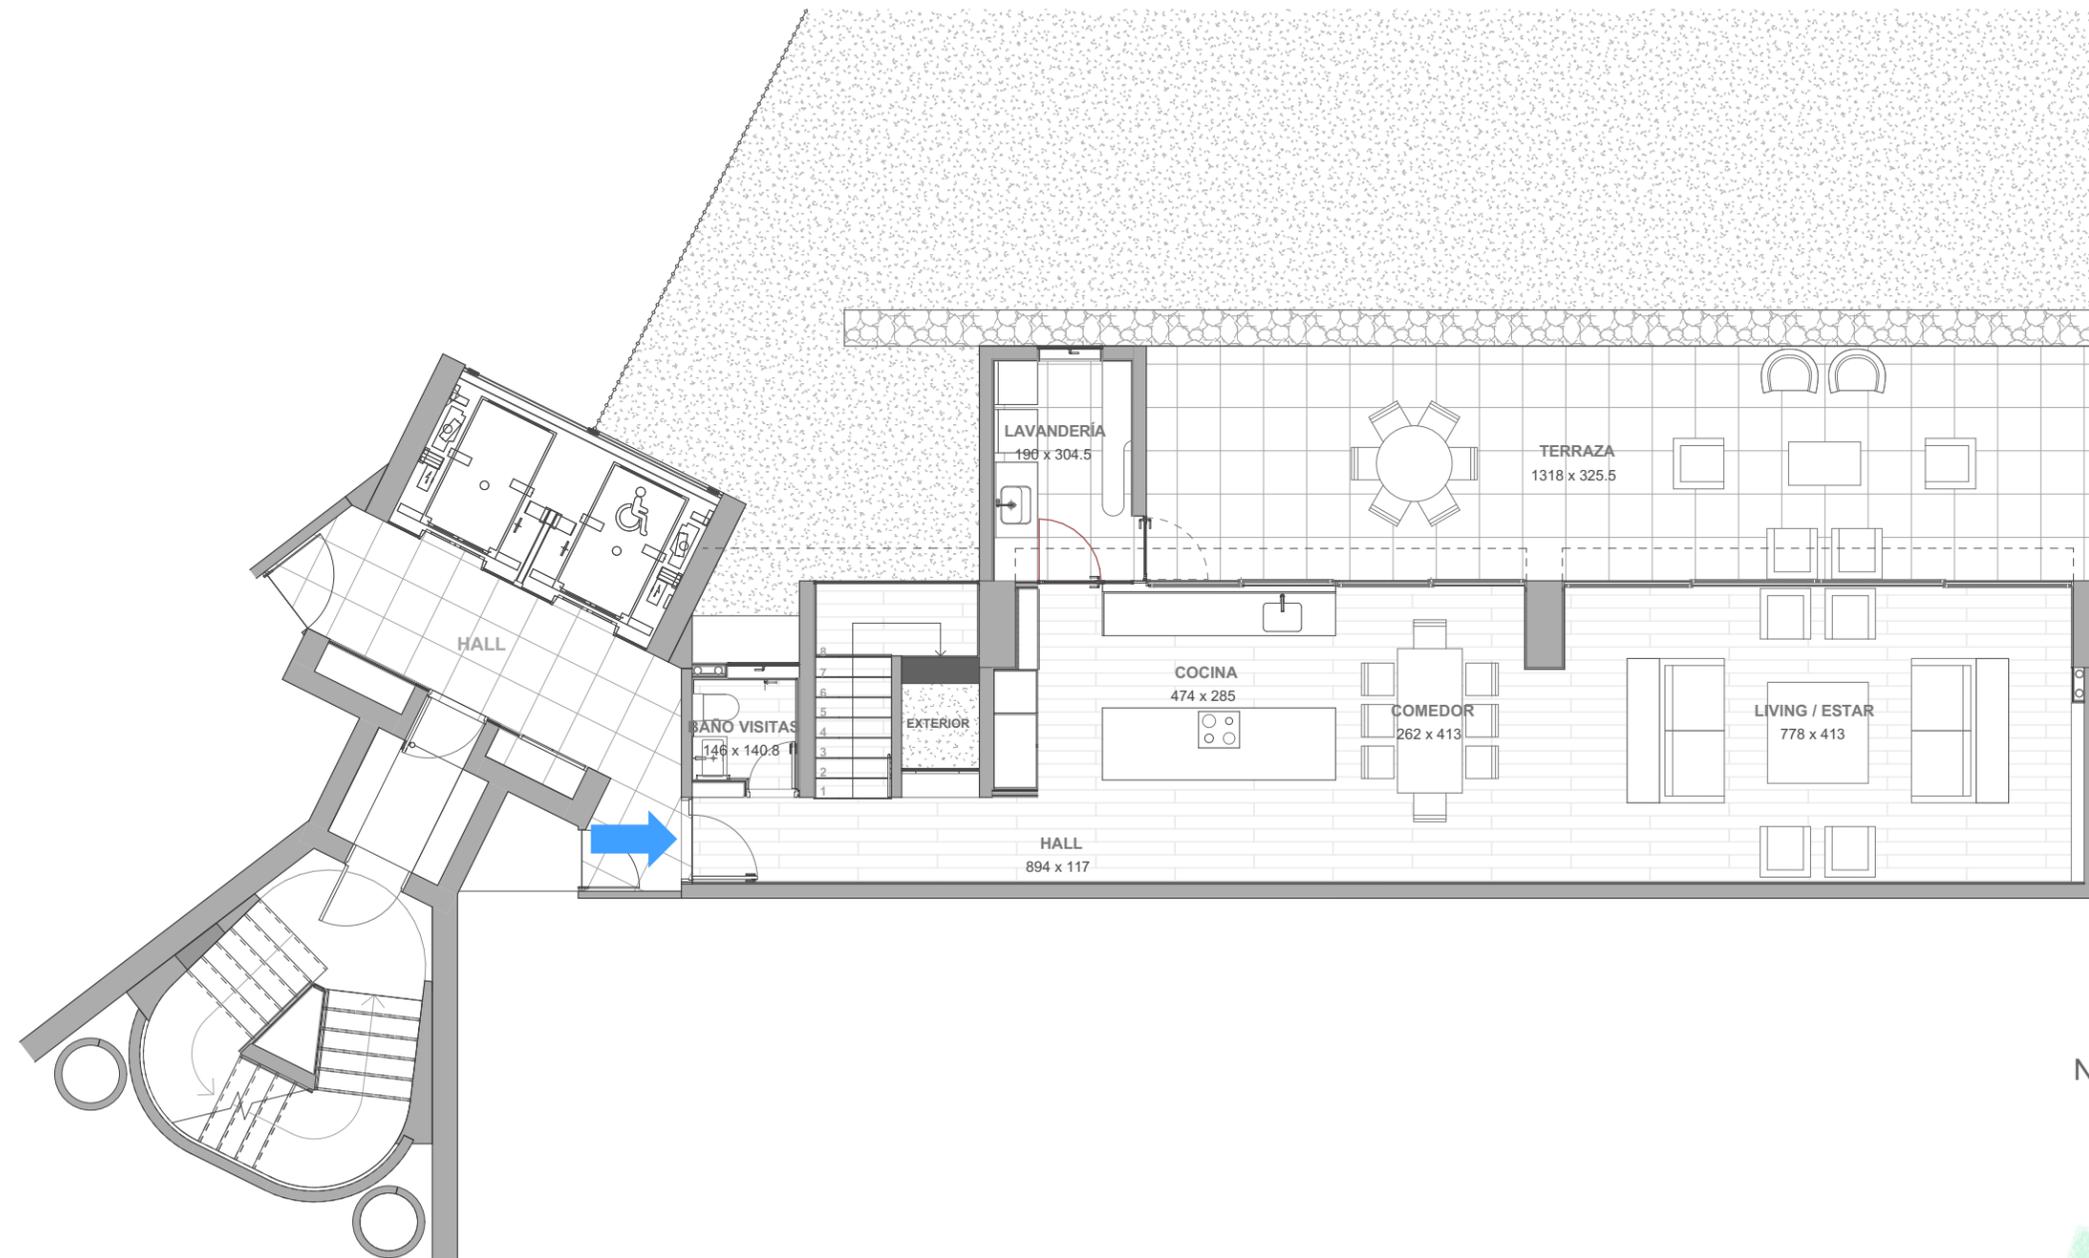


PLANTA

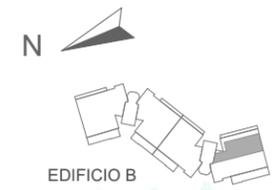

EDIFICIO B

PARQUE

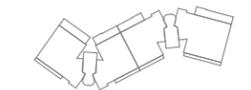


EDIFICIO A

La imagen muestra una caracterización del departamento, y no incluye el mobiliario que se exhibe.


P A R Q U E
ARBOLEDA
— LO CURRO —

B3 DUPLEX 2° PISO | 3 DORMITORIOS | 3 BAÑOS

SUPERFICIE INTERIOR 1°PISO 91,51 m² | SUPERFICIE INTERIOR 2°PISO 83,96 m² | SUPERFICIE TERRAZAS 42,89 m² | SUPERFICIE JARDIN 181,78 m² | SUPERFICIE GLOBAL 400,14 m²

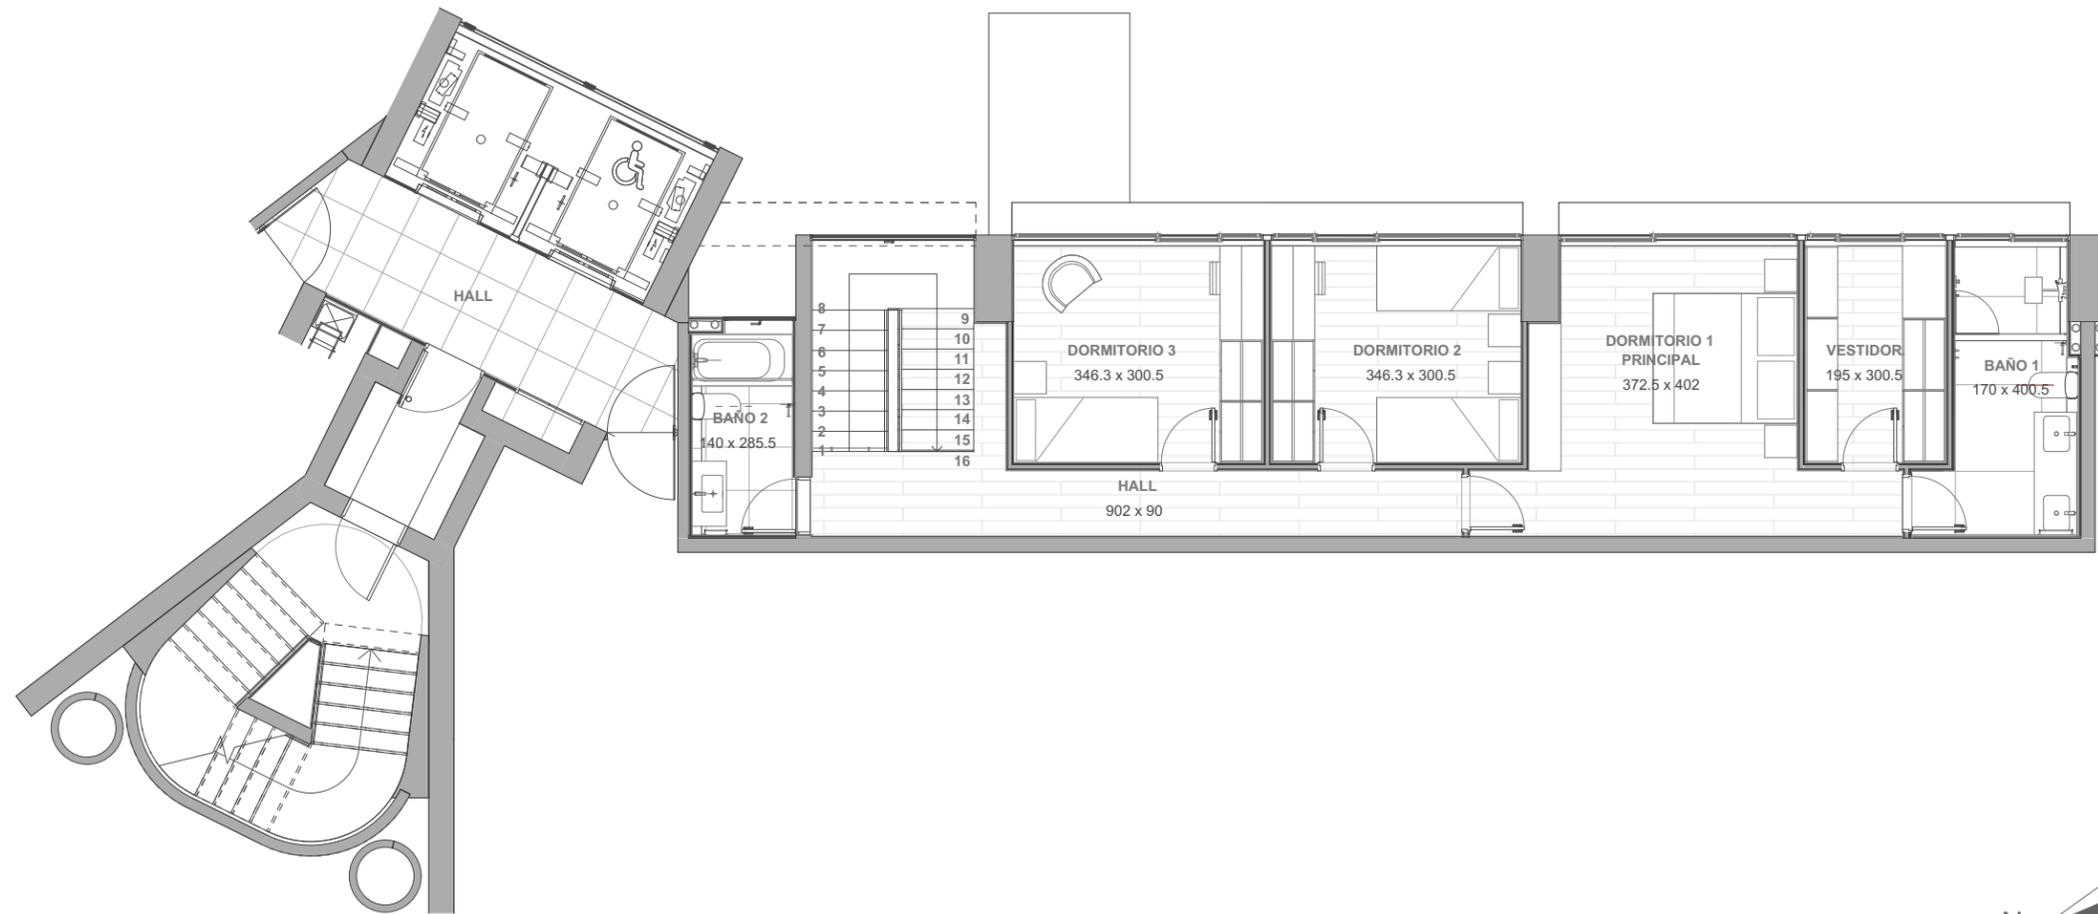

PLANTA

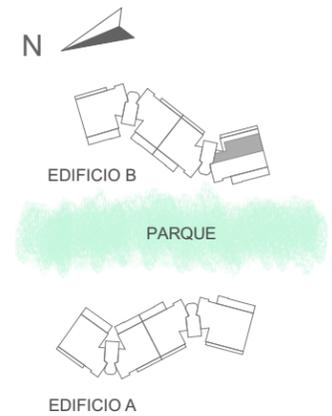

La imagen muestra una caracterización del departamento, y no incluye el mobiliario que se exhibe.