

EDIFICIO ARBOLEDA


DEPARTAMENTO B809 | 3 DORMITORIOS | 4 BAÑOS | TERRAZA PANORAMICA

SUPERFICIE INTERIOR 205,05 m² | SUPERFICIE TERRAZAS 47,69 m² | SUPERFICIE AZOTEA 143,38 m² | SUPERFICIE JARDINERA 39,98 m² | SUPERFICIE GLOBAL 436,10 m²



PARQUE INTERIOR

PLANTA

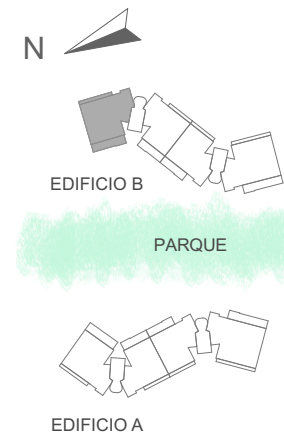


La imagen muestra una caracterización del departamento, y no incluye el mobiliario que se exhibe.

EDIFICIO ARBOLEDA


DEPARTAMENTO B809 | 3 DORMITORIOS | 4 BAÑOS + | TERRAZA PANORAMICA

SUPERFICIE INTERIOR 205,05 m² | SUPERFICIE TERRAZAS 47,69 m² | SUPERFICIE AZOTEA 143,38 m² | SUPERFICIE JARDINERA 39,98 m² | SUPERFICIE GLOBAL 436,10 m²

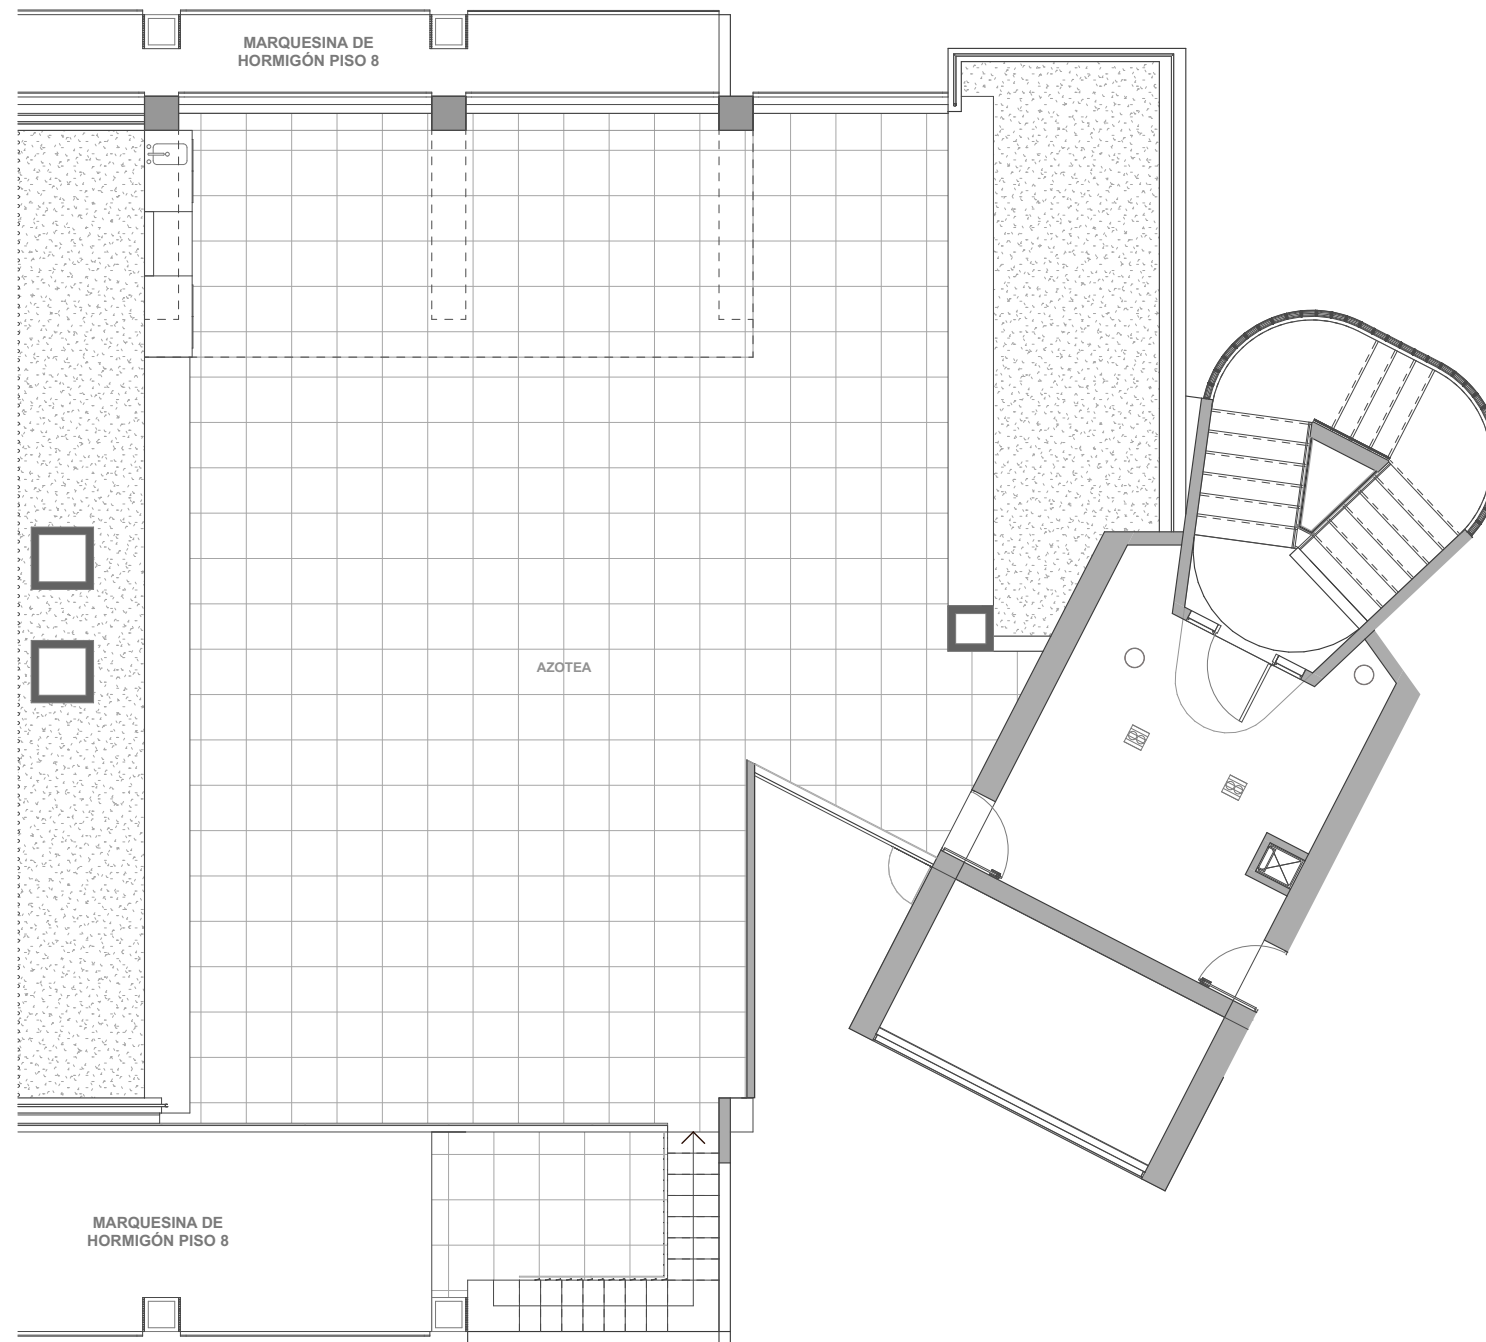

PARQUE INTERIOR

PLANTA

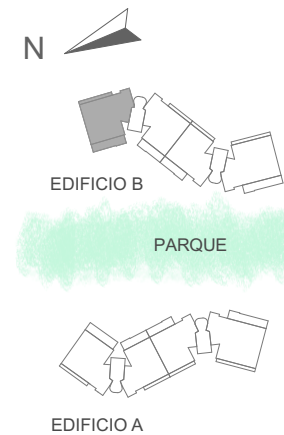

La imagen muestra una caracterización del departamento, y no incluye el mobiliario que se exhibe.