


EDIFICIO ARBOLEDA


DEPARTAMENTO B810 | 2 DORMITORIOS | 3 BAÑOS | TERRAZA PANORAMICA

SUPERFICIE INTERIOR 155,13 m² | SUPERFICIE TERRAZAS 31,63 m² | SUPERFICIE AZOTEA 143,35 m² | SUPERFICIE JARDINERA 40,10 m² | SUPERFICIE GLOBAL 370,21 m²

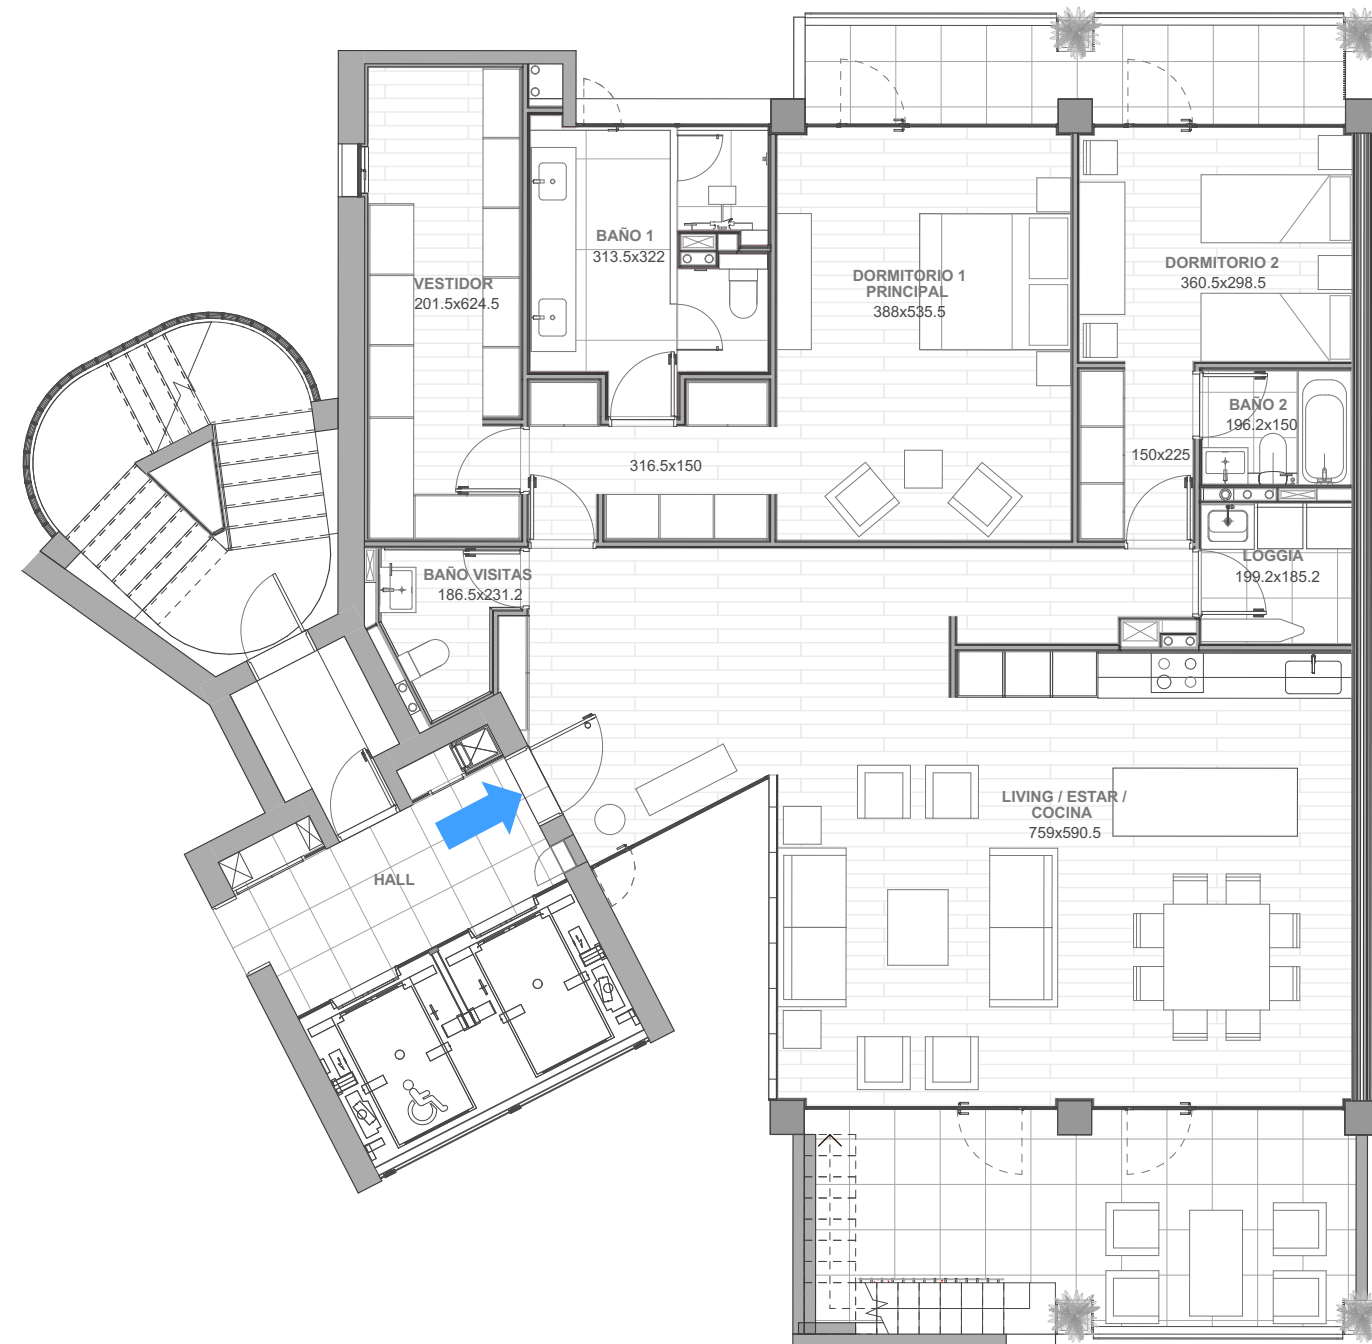

PARQUE INTERIOR

PLANTA

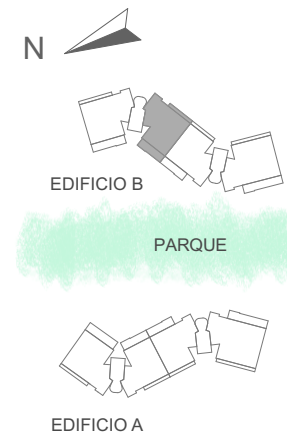


La imagen muestra una caracterización del departamento, y no incluye el mobiliario que se exhibe.

EDIFICIO ARBOLEDA



DEPARTAMENTO B810 | 2 DORMITORIOS | 3 BAÑOS | TERRAZA PANORAMICA

SUPERFICIE INTERIOR 155,13 m² | SUPERFICIE TERRAZAS 31,63 m² | SUPERFICIE AZOTEA 143,35 m² | SUPERFICIE JARDINERA 40,10 m² | SUPERFICIE GLOBAL 370,21 m²

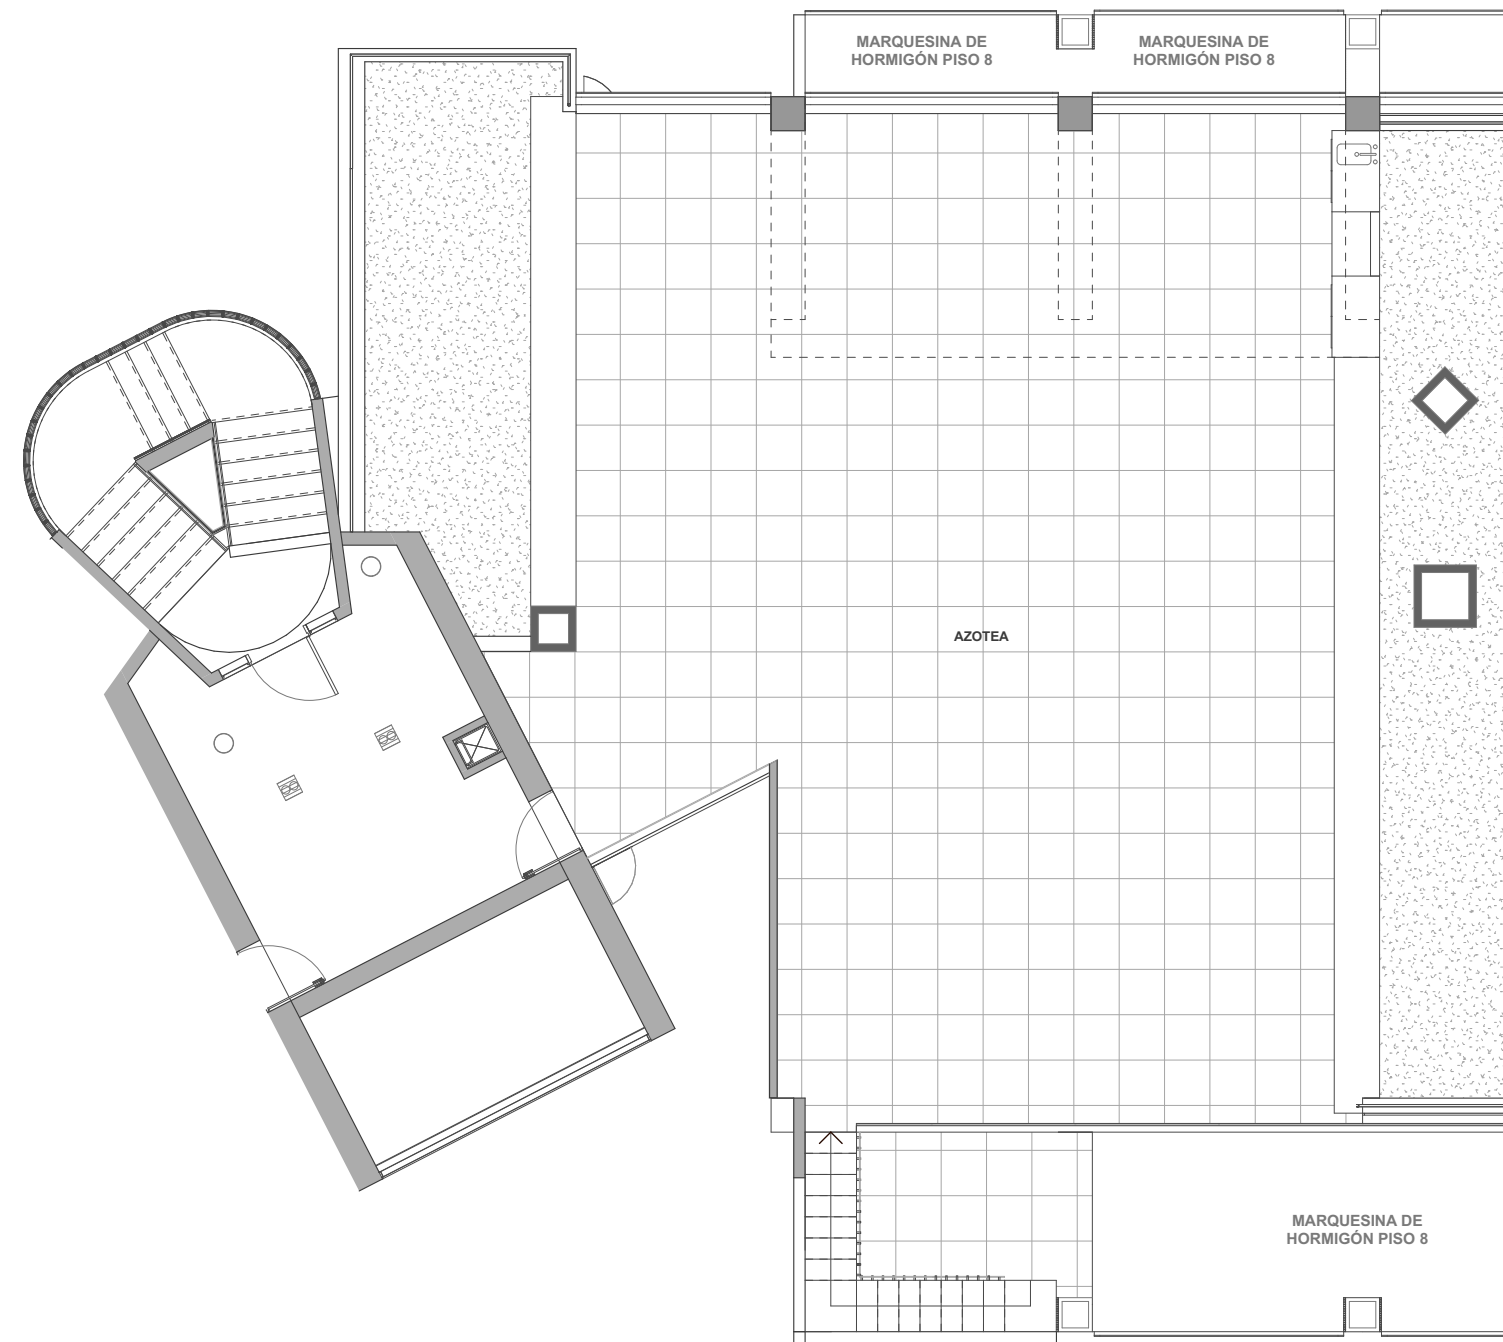

PARQUE INTERIOR

PLANTA

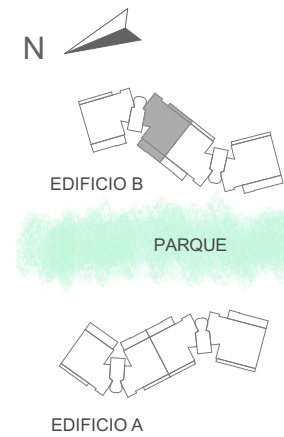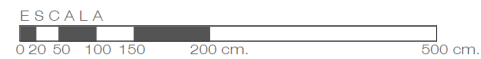

La imagen muestra una caracterización del departamento, y no incluye el mobiliario que se exhibe.