



PARQUE
ARBOLEDA
— LO CURRO —

DEPARTAMENTO B811 | 3 DORMITORIOS | 4 BAÑOS + SERVICIO | TERRAZA PANORAMICA
SUPERFICIE INTERIOR 204,74 m² | SUPERFICIE TERRAZAS 47,62 m² | SUPERFICIE AZOTEA 143,08 m² | SUPERFICIE JARDINERA 40,09 m² | SUPERFICIE GLOBAL 435,53 m²

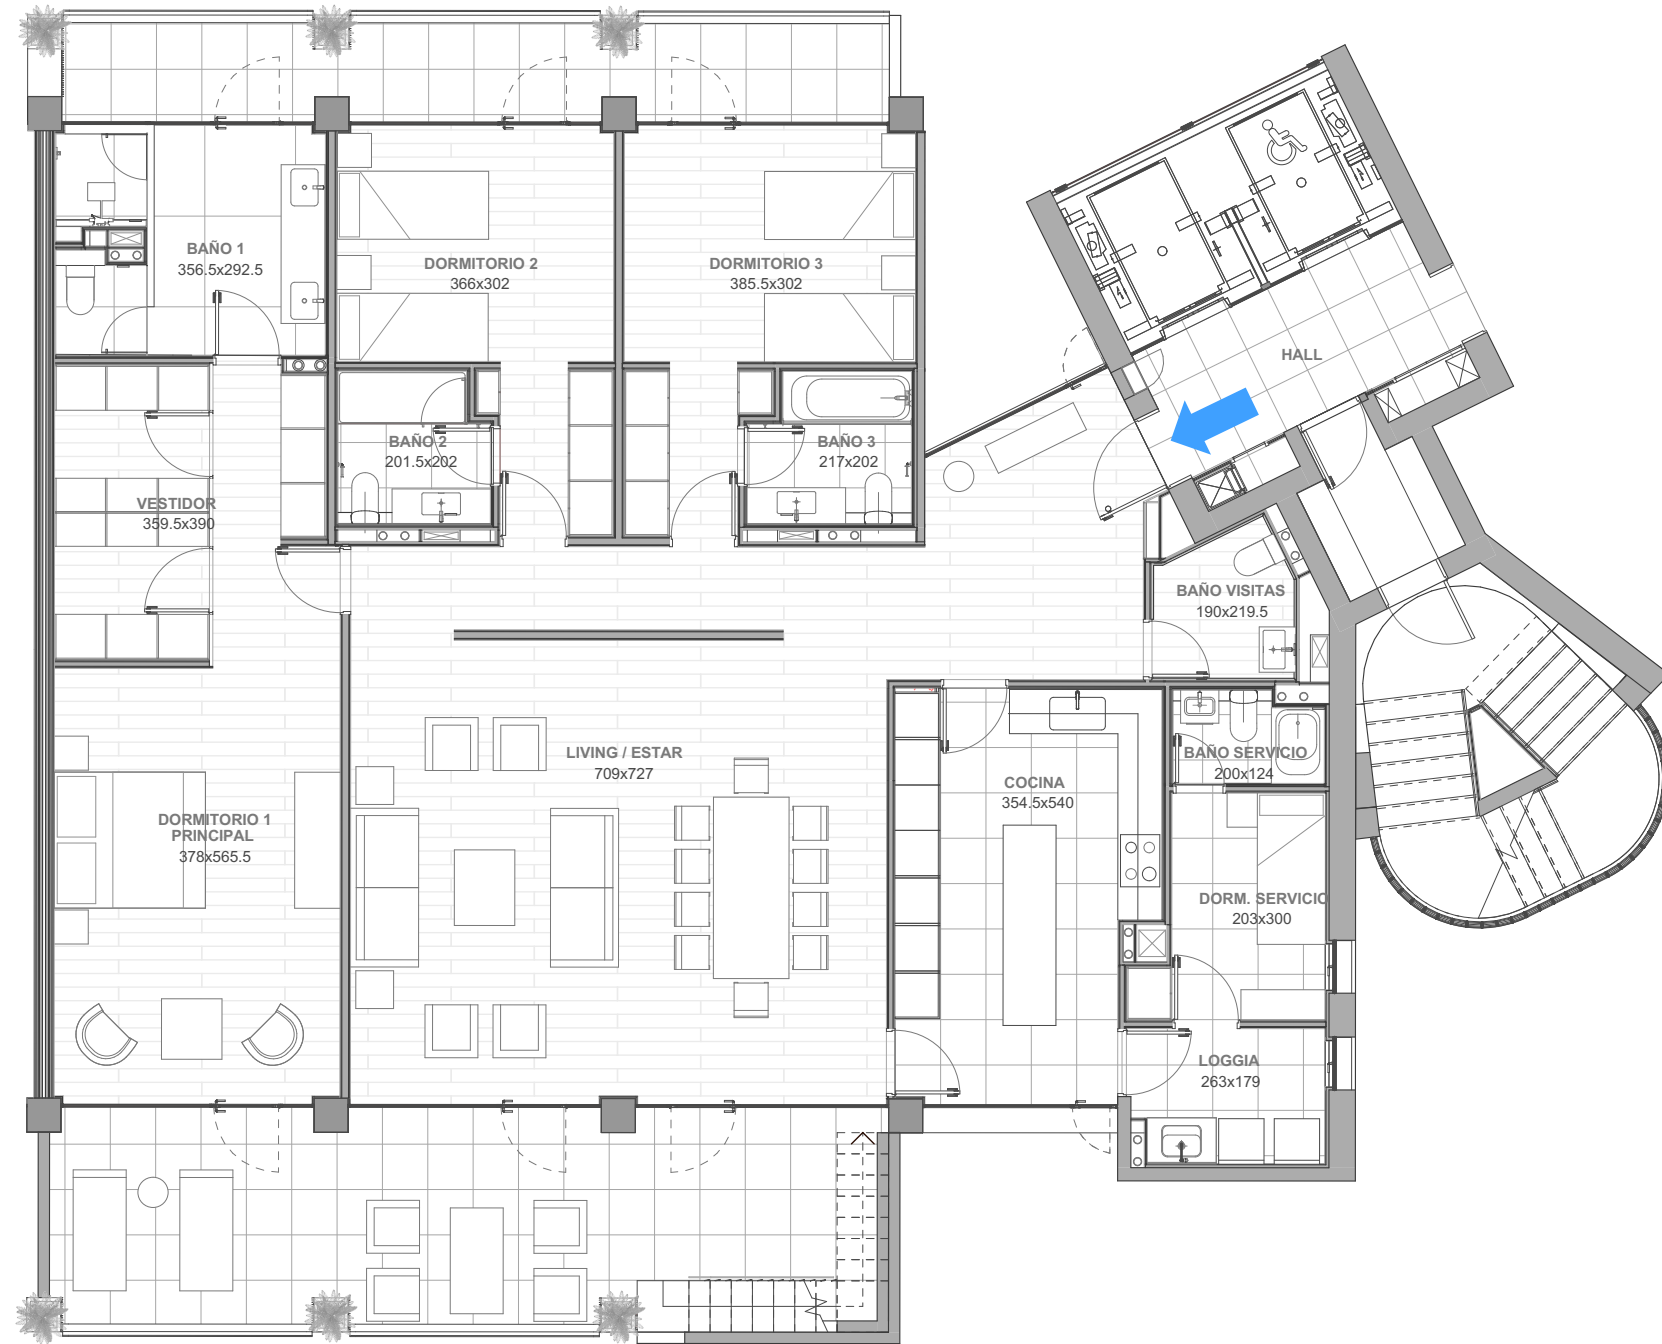


PLANTA

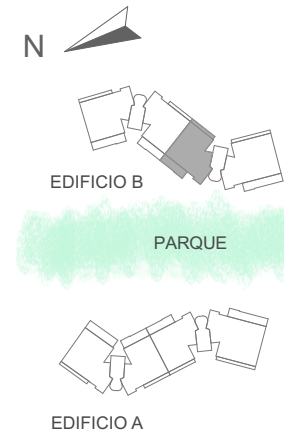

La imagen muestra una caracterización del departamento, y no incluye el mobiliario que se exhibe.


PARQUE
ARBOLEDA
— LO CURRO —

DEPARTAMENTO B811 | 3 DORMITORIOS | 4 BAÑOS + SERVICIO | TERRAZA PANORAMICA
SUPERFICIE INTERIOR 204,74 m² | SUPERFICIE TERRAZAS 47,62 m² | SUPERFICIE AZOTEA 143,08 m² | SUPERFICIE JARDINERA 40,09 m² | SUPERFICIE GLOBAL 435,53 m²

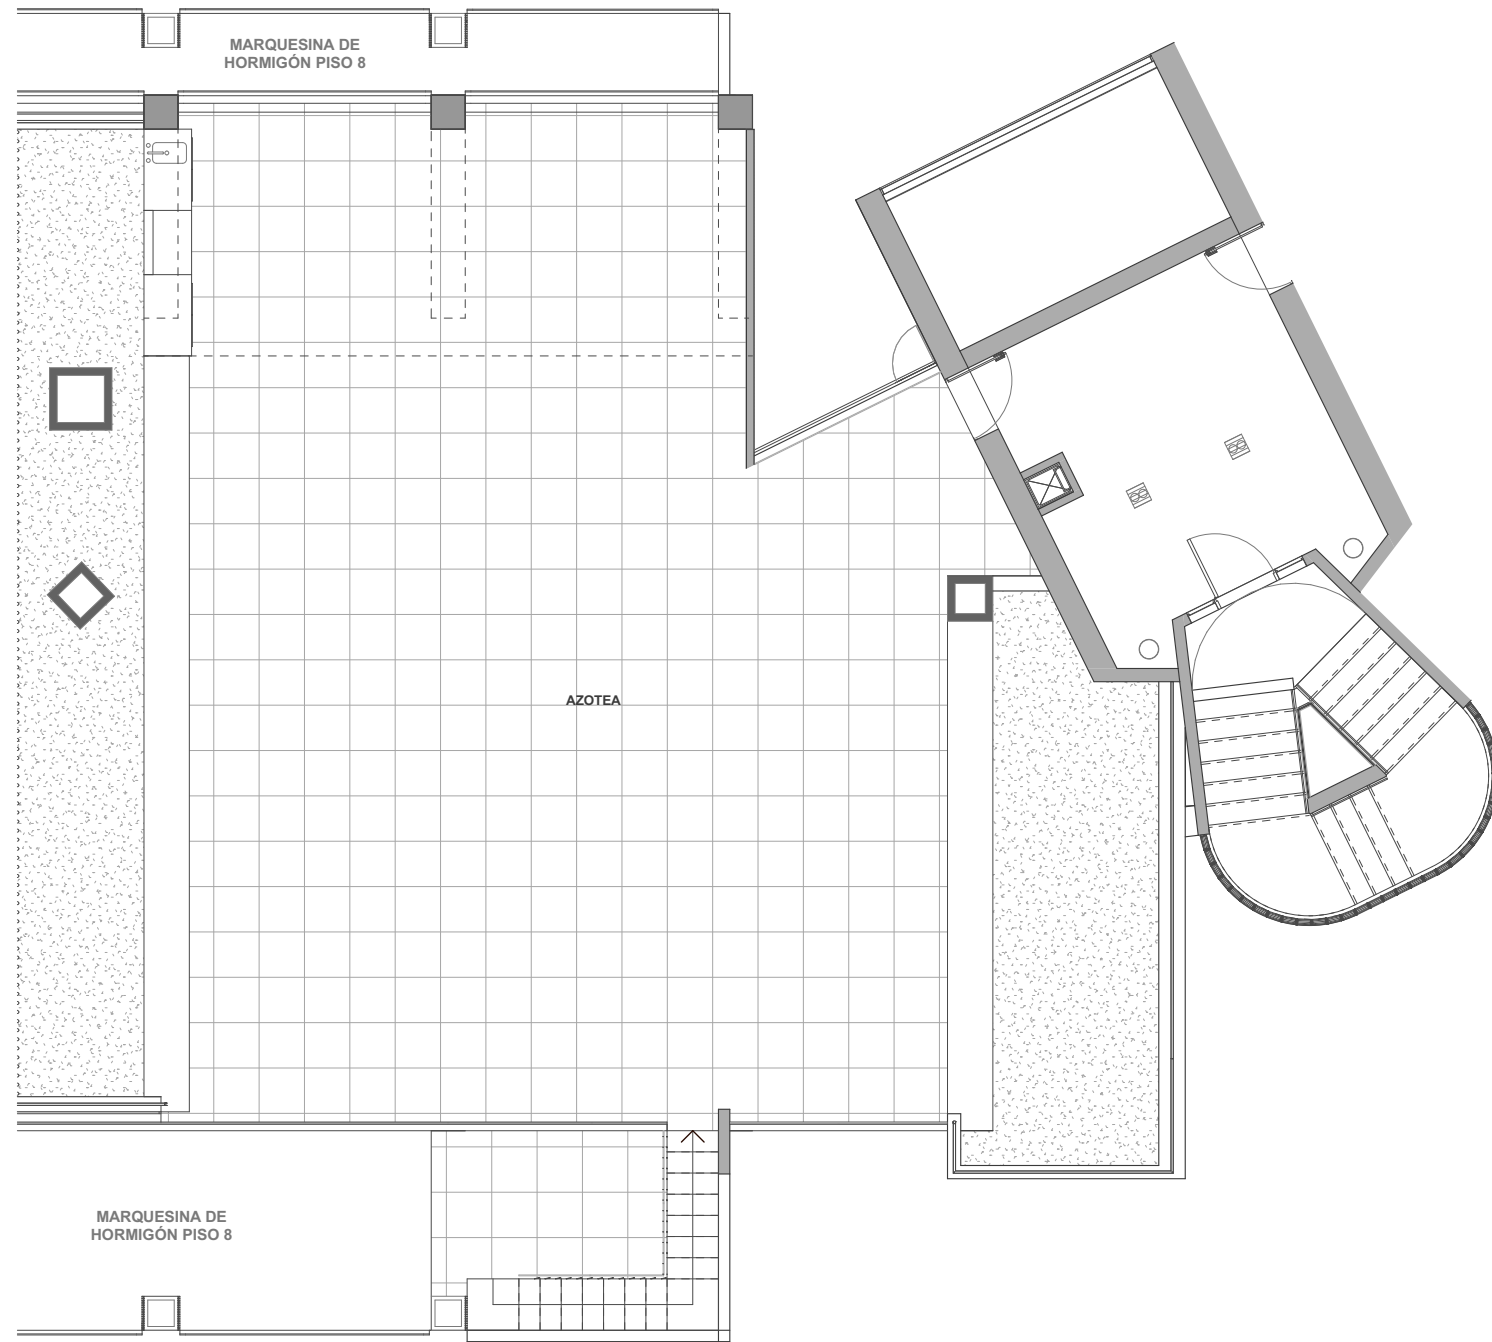

PLANTA
ESCALA
0 20 50 100 150 200 cm. 500 cm.

PARQUE INTERIOR

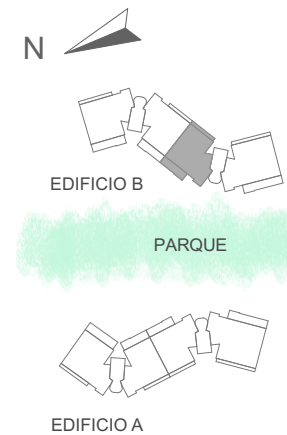

La imagen muestra una caracterización del departamento, y no incluye el mobiliario que se exhibe.