



P A R Q U E
ARBOLEDA
— LO CURRO —

DEPARTAMENTO B812 | 3 DORMITORIOS | 4 BAÑOS + SERVICIO | TERRAZA PANORAMICA
SUPERFICIE INTERIOR 204,75 m² | SUPERFICIE TERRAZAS 47,62 m² | SUPERFICIE AZOTEA 195,14 m² | SUPERFICIE JARDINERA 40,09 m² | SUPERFICIE GLOBAL 487,60 m²

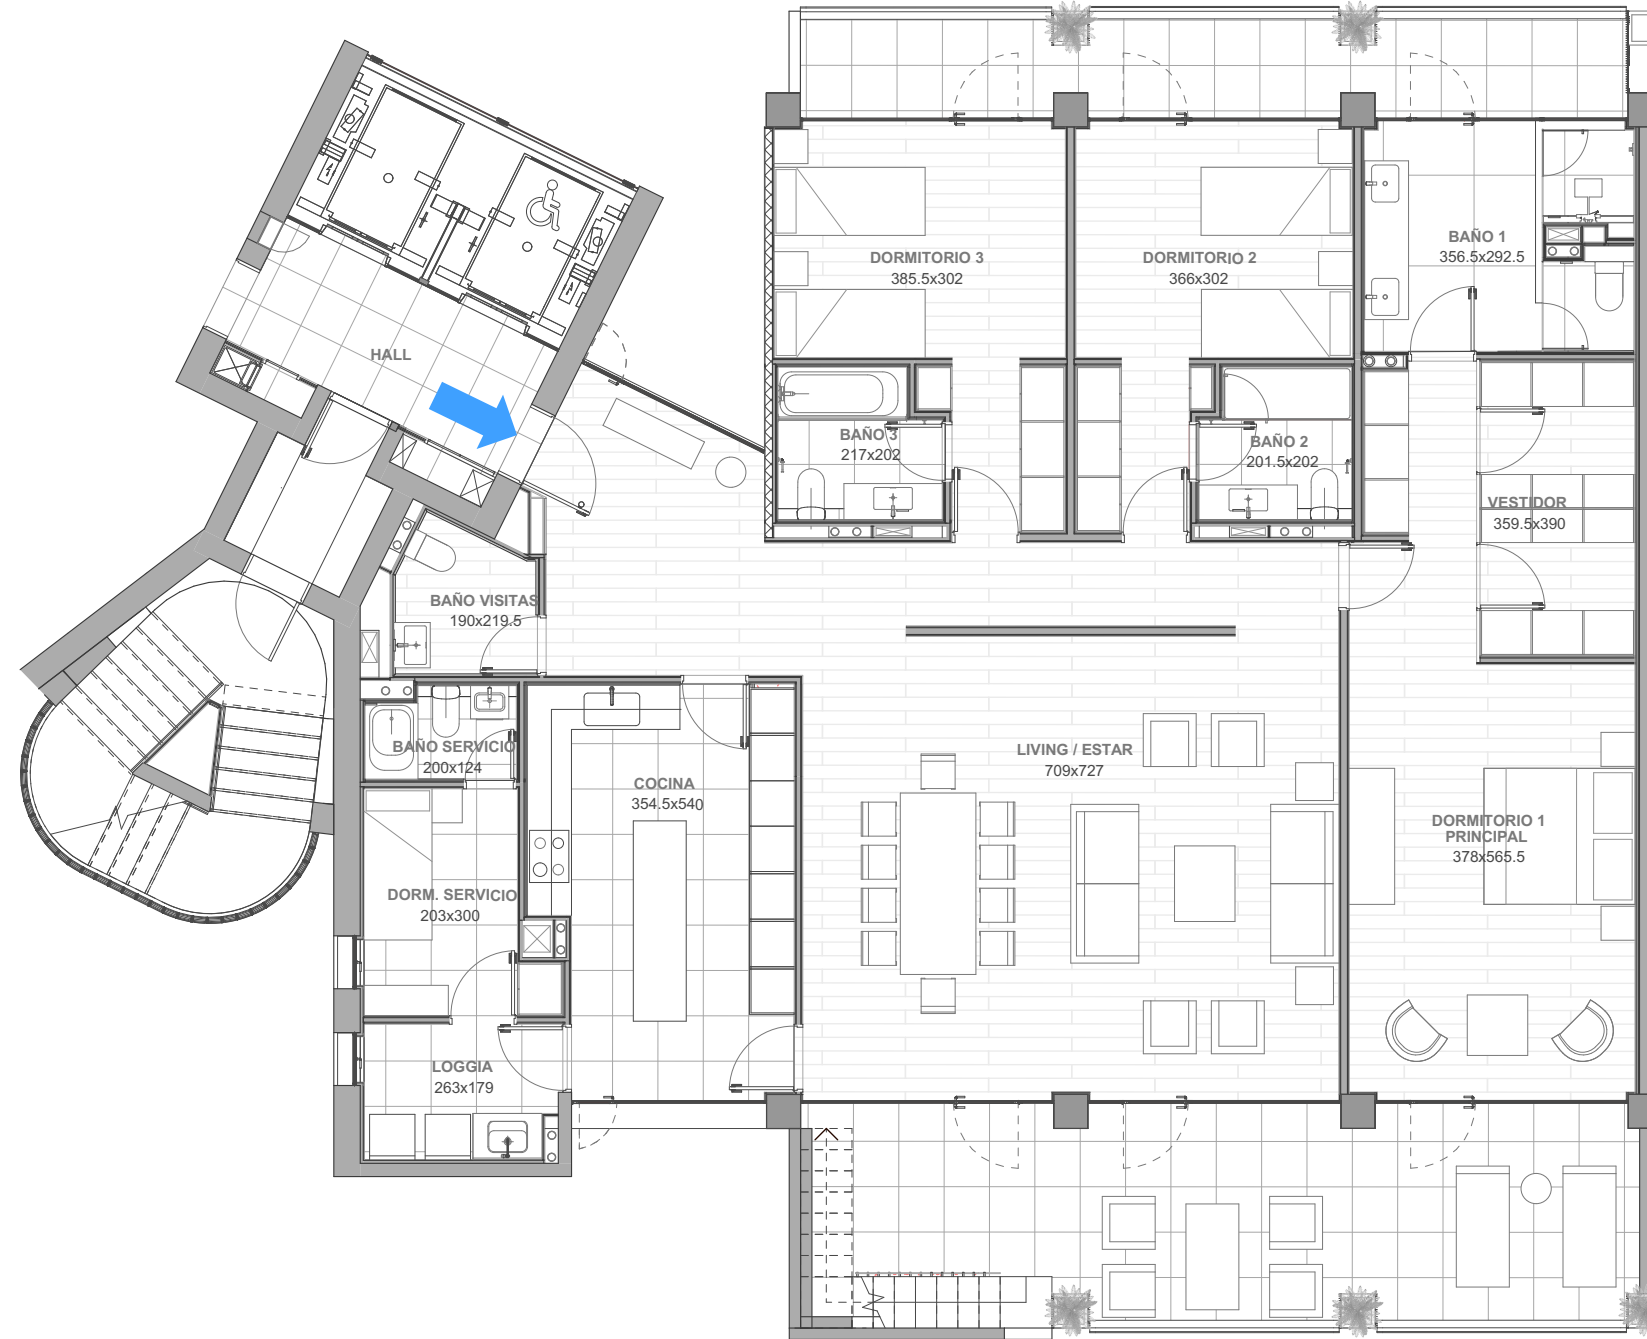


PARQUE INTERIOR

PLANTA

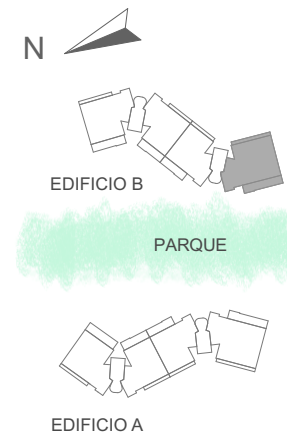


La imagen muestra una caracterización del departamento, y no incluye el mobiliario que se exhibe.

DEPARTAMENTO B812 | 3 DORMITORIOS | 4 BAÑOS + SERVICIO | TERRAZA PANORAMICA
SUPERFICIE INTERIOR 204,75 m² | SUPERFICIE TERRAZAS 47,62 m² | SUPERFICIE AZOTEA 195,14 m² | SUPERFICIE JARDINERA 40,09 m² | SUPERFICIE GLOBAL 487,60 m²

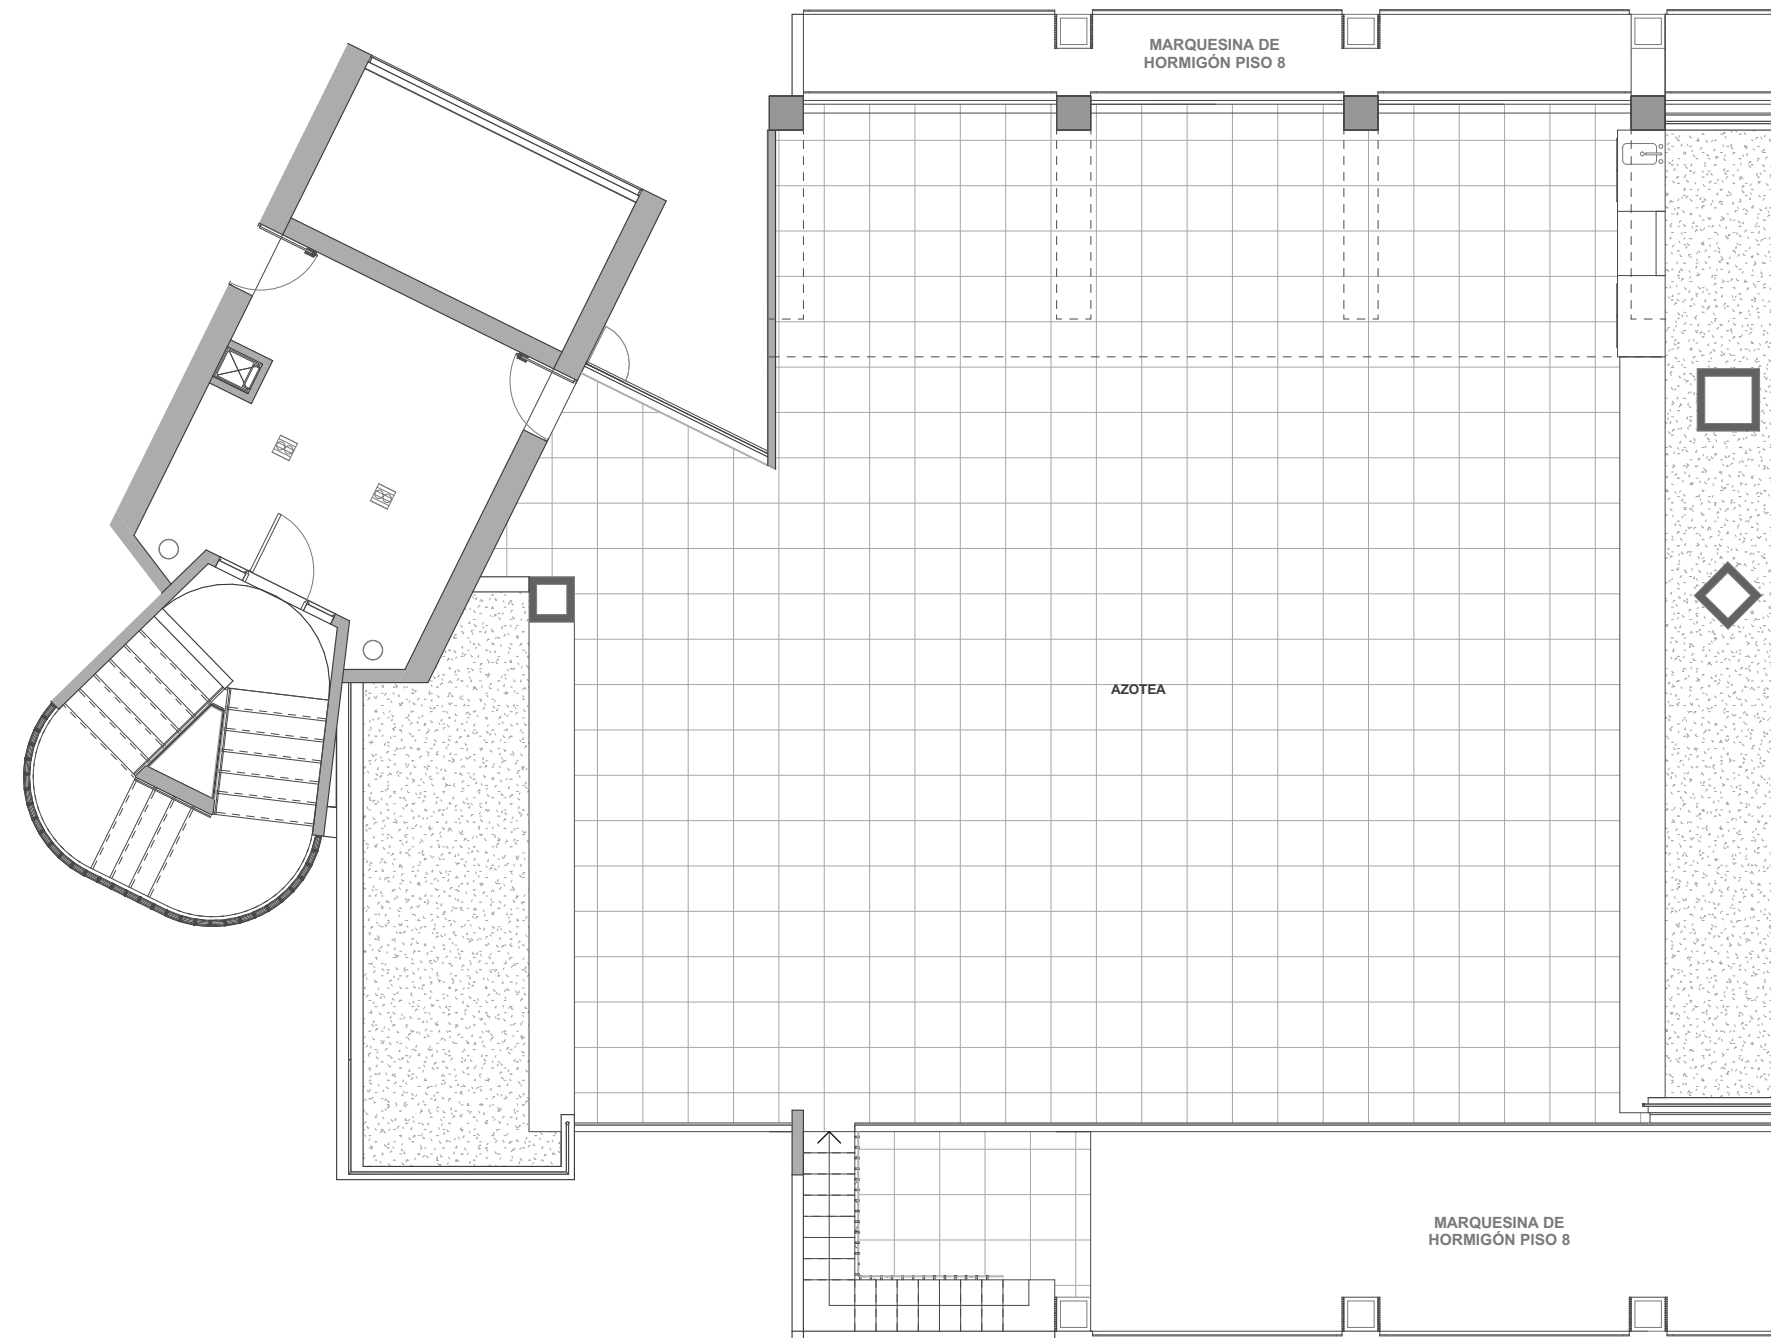

PLANTA
ESCALA
0 20 50 100 150 200 cm. 500 cm.

PARQUE INTERIOR

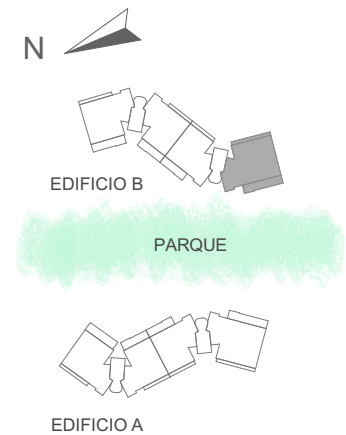

La imagen muestra una caracterización del departamento, y no incluye el mobiliario que se exhibe.